
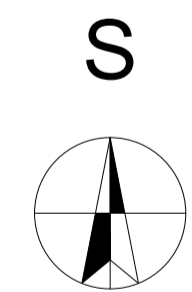


LEGENDA OBJEKTŮ:

251/1 ČÍSLO KATASTRU - PARCEL / NEMOVITOSTI

SO.01 MULTIFUNKČNÍ HRŠTĚ S UMĚLÝM TRÁVNÍKEM PRO: TENIS, VOLEJBAL, NOHEJBAL, KOŠIKOVOU, MALOU KOPANOU, HÁZENOU, STREETBALL A FLORBAL

----- HRANICE HRNÍ PLOCHY

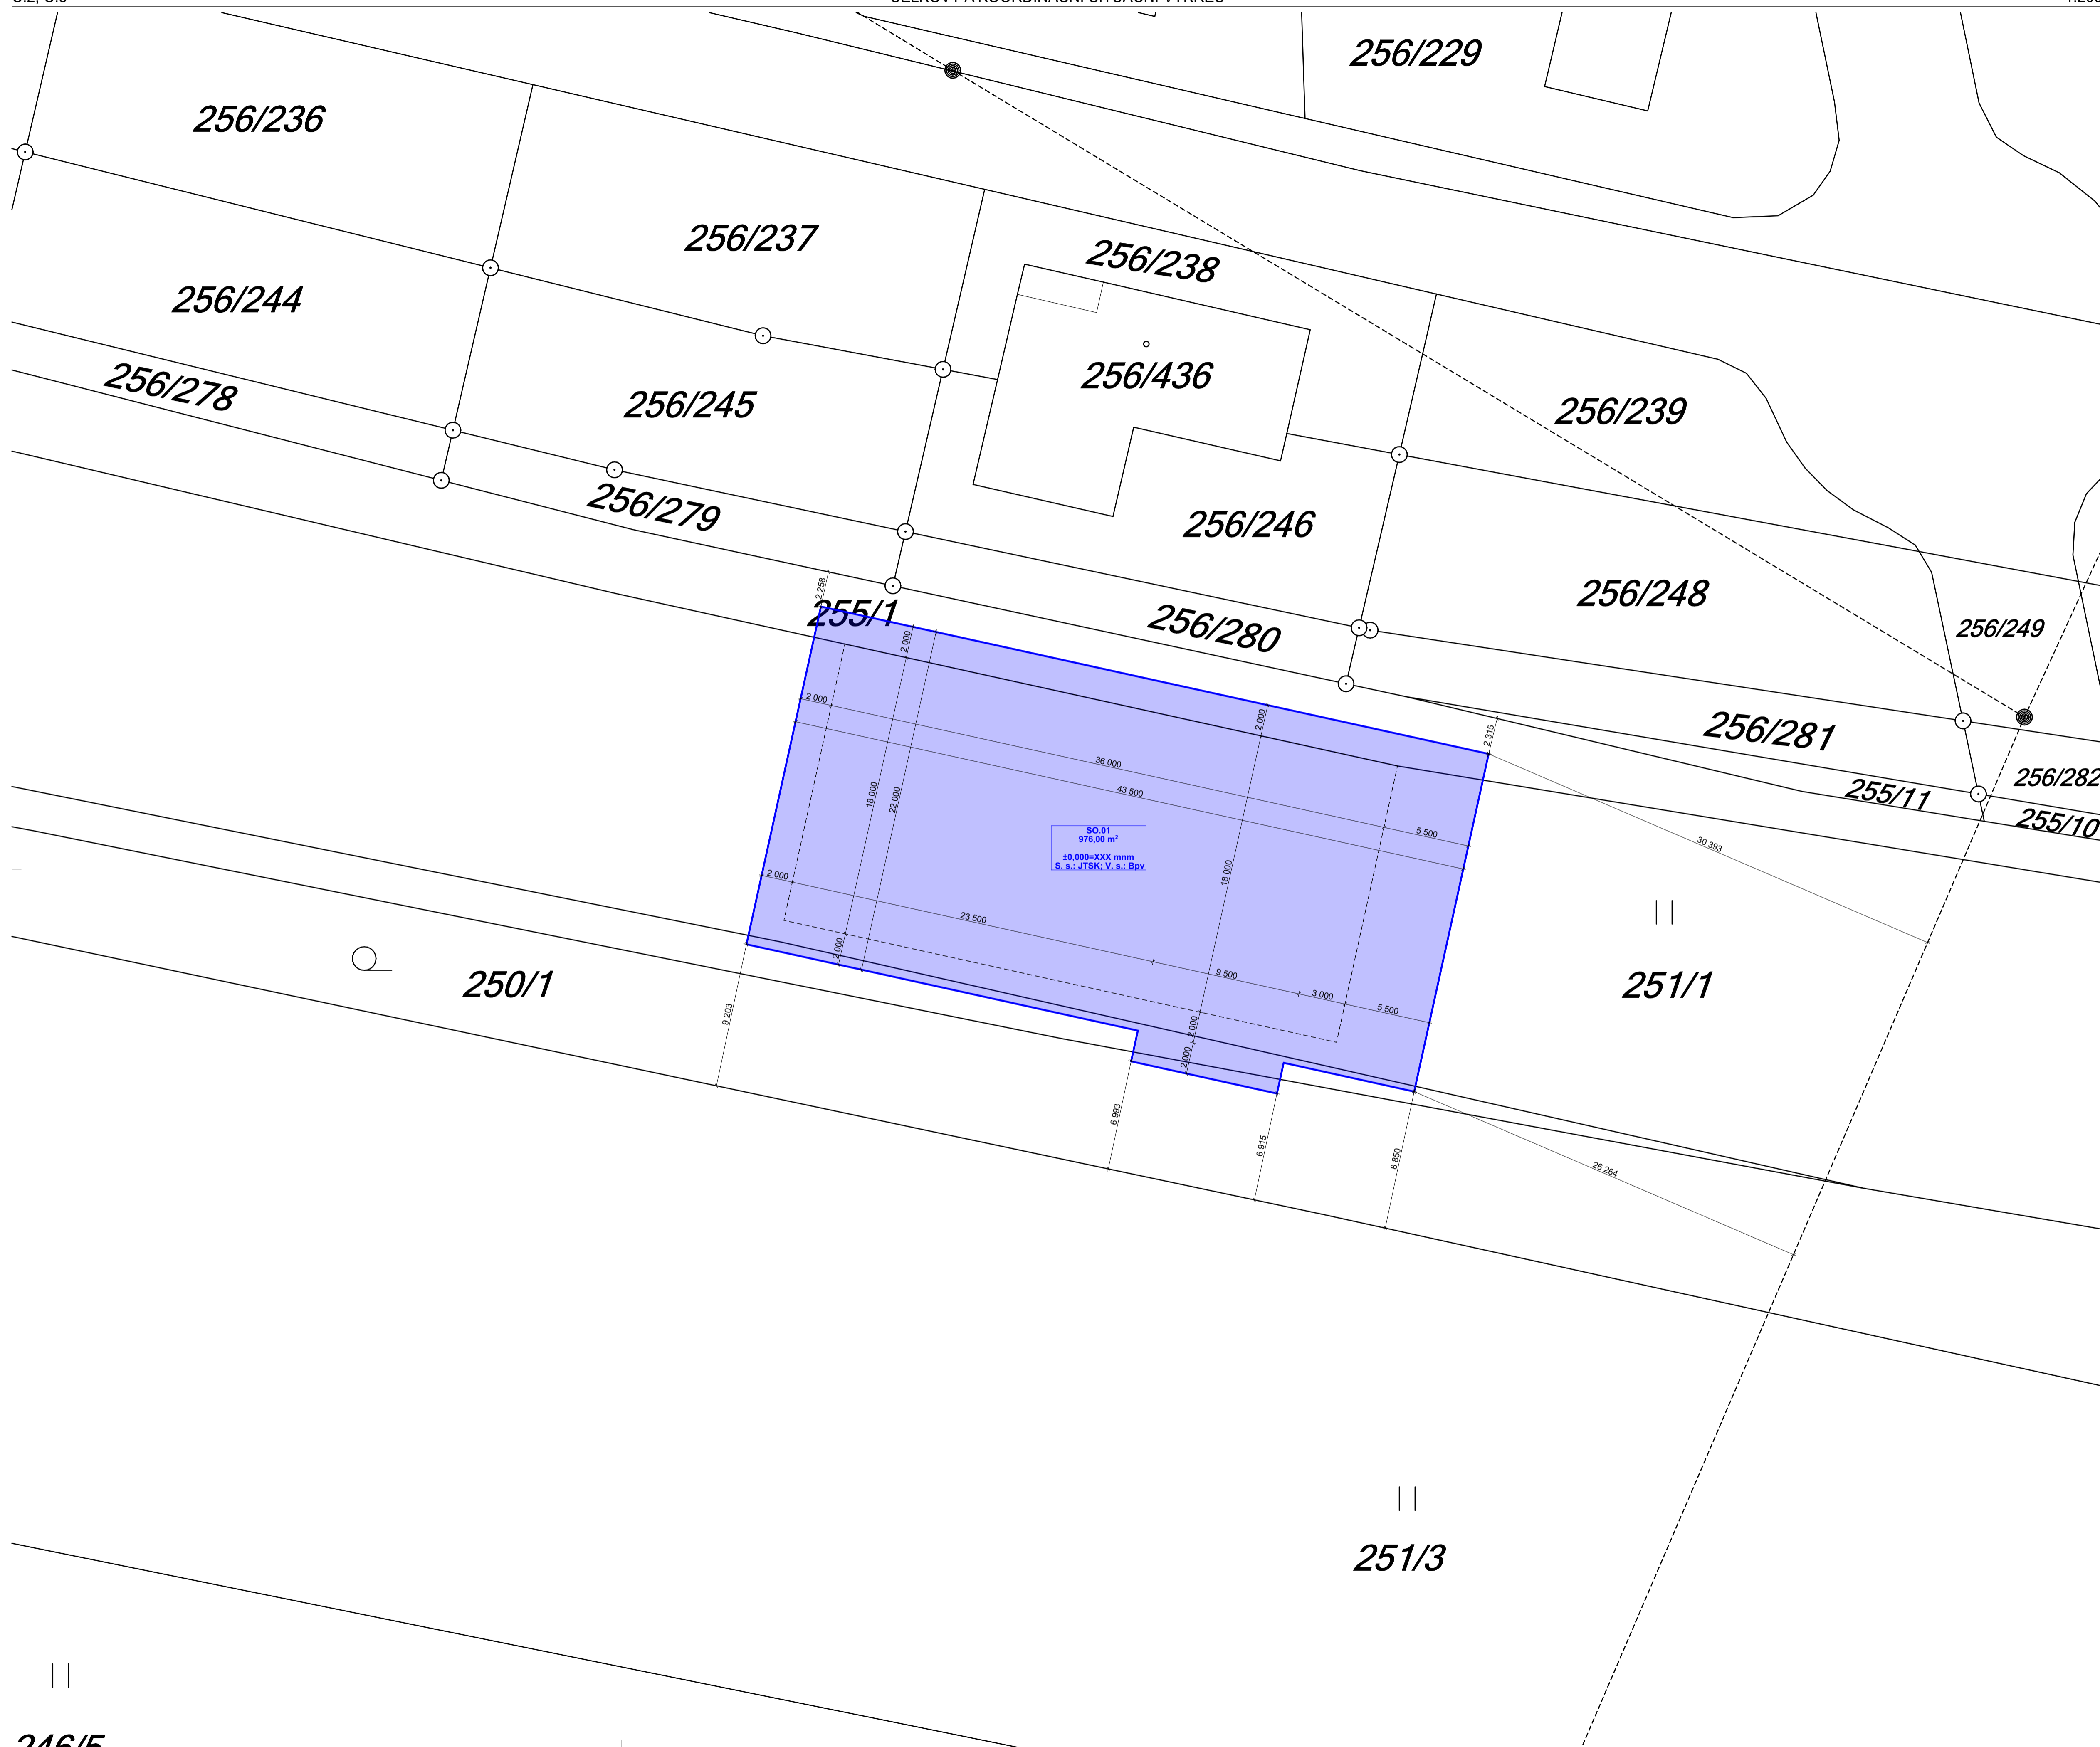

PROJEKT: NOVOSTAVBA VÍCEÚČELOVÉHO HRŠTĚ		
INVESTOR: Obec Adamov, V chalupách 47, 37371 Adamov		
KATASTRÁLNÍ ÚZEMÍ: K. území: Adamov u Českých Budějovic [600032]		
PARCELNÍ ČÍSLO: Parcela číslo: 250/1, 251/1, 251/5, 255/1		
STUPEŇ PD: ARCHITEKTONICKÁ STUDIE		
VÝKRES: S.01 SITUACE		
DATUM: 10. 12. 2018	MĚŘÍTKO: 1:200	FORMÁT: A1
ZODP. PROJEKTANT: Ing. David Javorský	PROJEKTANT: Ing. Tomáš Matuška	KRESLIL: Ing. Ondřej Koc
ZPRACOVATEL/PROJEKTANT/ARCHITEKT: DETAIL PROJEKT život je o detailech		DETAIL PROJEKT S.R.O. IČ: 04398203 DIČ: CZ 04398203 OLEŠNICE 245, 37331 www.detailprojekt.cz matuskoprojekt@gmail.com Ing. Tomáš Matuška IČP 243 039