


### TECHNICKÁ INFRASTRUKTURA

| STAV | NÁVRH     | POPIS   |
|------|-----------|---|
|      |           | VODOVODNÍ ŘÁD S OCHRANNÝM PÁSMEM, PŘÍPOJKA                      |
|      |           | KANALIZAČNÍ ŘÁD S OCHRANNÝM PÁSMEM                              |
|      |           | DEŠŤOVÝ KANALIZAČNÍ ŘÁD   |
|      |           | OBJEKTY NA VODOVODNÍ A KANALIZAČNÍ SÍTI                         |
|      | ČSV       | ČERPAČÍ STANICE VODY  |
|      |           | VEDENÍ STL PLYNOVODU, PŘÍPOJKA                                  |
|      |           | HLAVNÍ UZÁVĚR PLYNU   |
|      | (P.10.A.) | KORIDOR PRO UMÍSTĚNÍ STŘEDOTLAKÉHO PLYNOVODU - VPS DLE ÚP       |
|      |           | NADZEMNÍ VEDENÍ EL. ENERGIE VN                                  |
|      |           | PODZEMNÍ KABELOVÉ VEDENÍ EL. ENERGIE VN                         |
|      | ATS + ČSV | AUTOMATICKÁ TLAKOVÁ STANICE A ČERPAČÍ STANICE VODY              |
|      |           | PILÍŘ - KABELOVÁ SKŘÍŇ NN                                       |
|      | (E.1.A.)  | KORIDOR PRO UMÍSTĚNÍ KABELOVÉHO VEDENÍ VN - VPS DLE ÚP          |
|      |           | OCHRANNÉ PÁSMO VEDENÍ ELEKTRICKÉ ENERGIE                        |
|      |           | STOŽÁRY VEŘEJNÉHO OSVĚTLENÍ                                     |
|      |           | RADIORELÉOVÁ TRASA  |
|      |           | MIKROVLNNÉ (MWW) SPOJE SPOLEČNOSTI T-MOBILE CZECH REPUBLIC A.S. |
|      |           | RADIOVÉ SÍTĚ SPOLEČNOSTI CETIN S OCHRANNÝM PÁSMEM               |
|      |           | SÍŤ ELEKTRONICKÝCH KOMUNIKACÍ SPOLEČNOSTI CETIN                 |

LIMITY VYUŽITÍ ÚZEMÍ ŘEŠENÉHO ÚZEMÍ V CELÉM ŘEŠENÉM ÚZEMÍ: PODOLOVANÉ ÚZEMÍ (GF P017580 - GF P049574 - GF P101169 - GF P112653 - GF P107995 - GF P121540), ÚZEMÍ S ARCHEOLOGICKÝMI NÁLEZY III. KATEGORIE, PVO TŘEBOTOVICE - OCHRANNÉ PÁSMO RADARU TŘEBOTOVICE

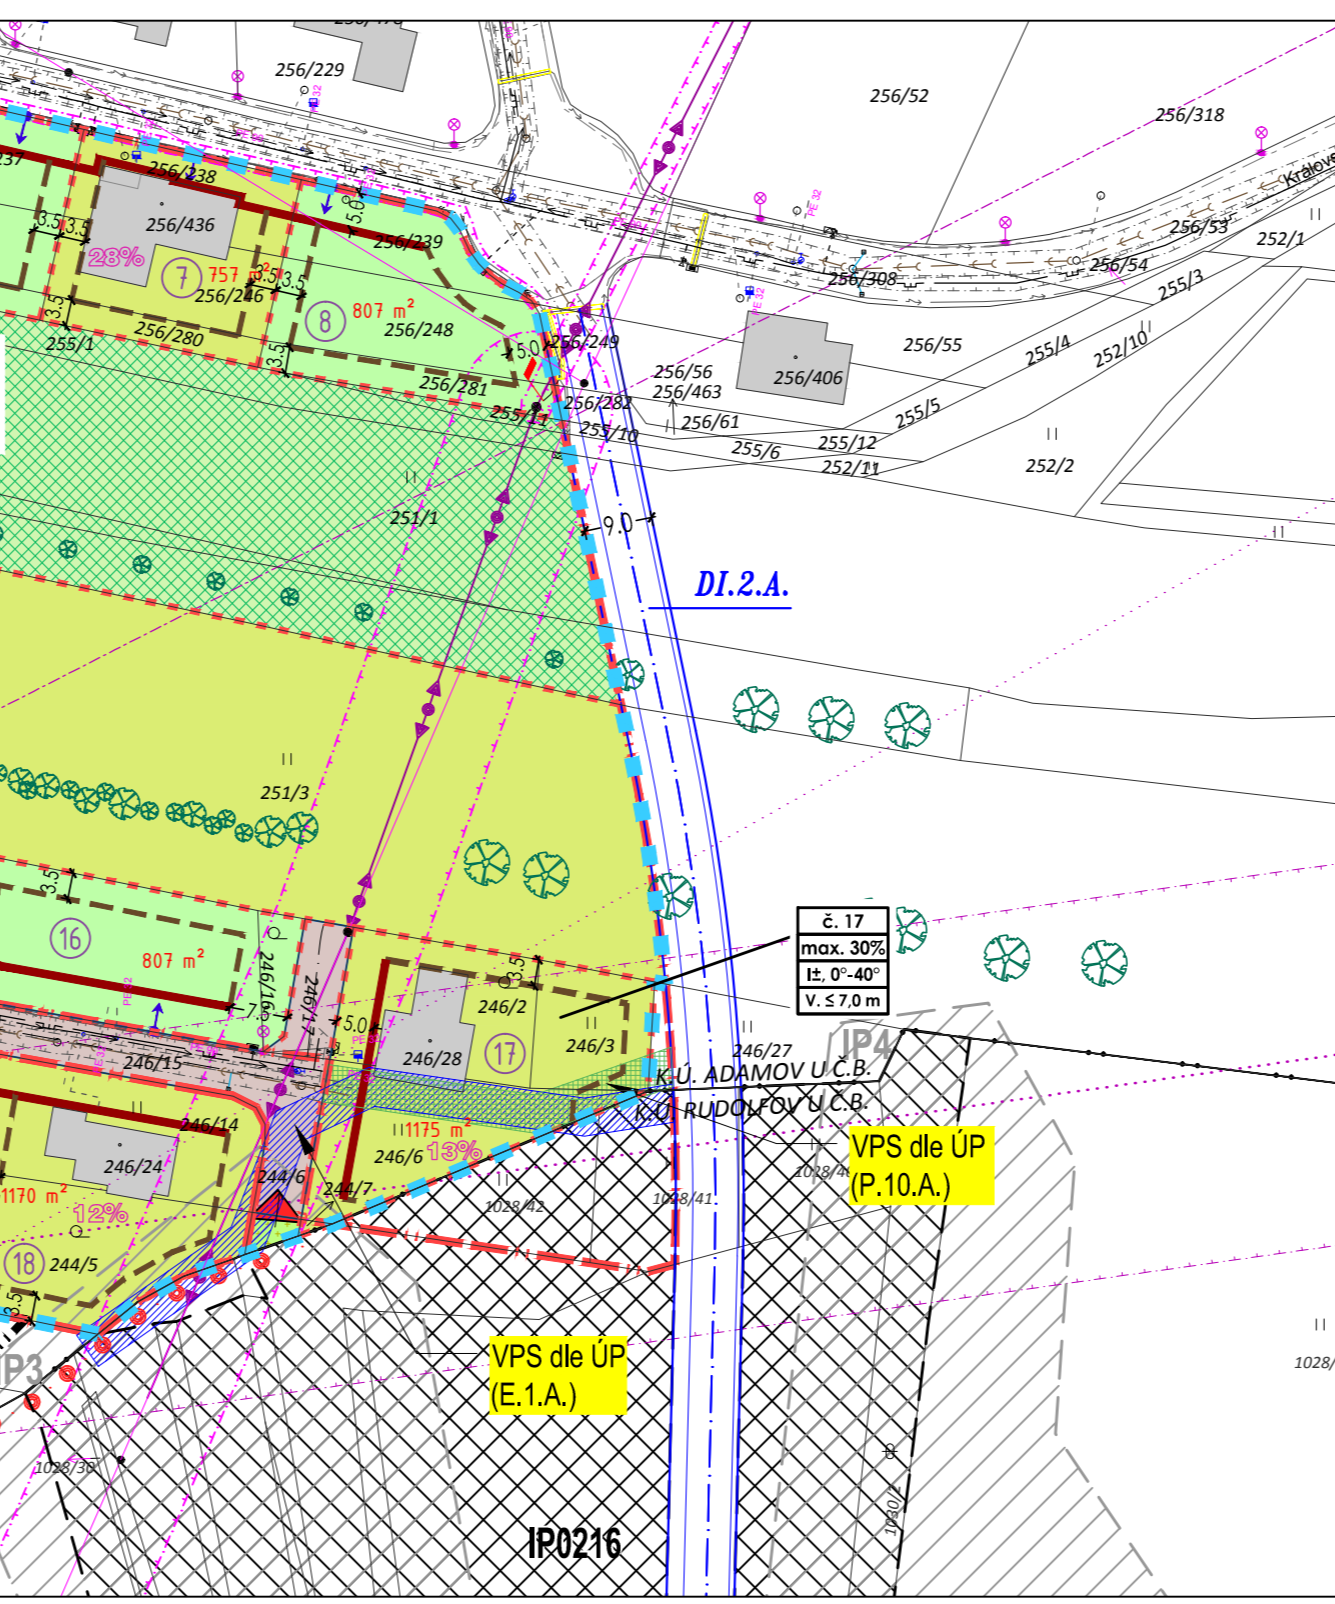

### OCHRANA PŘÍRODY A KRAJINY

|        |  |
|--------|--|
| IP0216 | INTERAKČNÍ PRVEK - DLE ORP ČESKÉ BUDĚJOVICE UPŘESŇENÝ V RÁMCI ZMĚNY č. 3 ÚP RUDOLFOV (r. 2017) |
| IP3    | INTERAKČNÍ PRVEK - DLE ÚP ADAMOV   |

### VYMEZENÍ ŘEŠENÉHO ÚZEMÍ

|                        |  |
|------------------------|--|
| HRANICE ŘEŠENÉHO ÚZEMÍ |  |
|------------------------|--|

### HRANICE A ZNAČENÍ

| STAV  | NÁVRH              | POPIS  |
|-------|--------------------|--|
| SO.A. | SO.B.A.            | HRANICE ZASTAVĚNÉHO ÚZEMÍ (ÚP) / HRANICE ZASTAVITELNÝCH PLOCH (ÚP) + POPIS |
|       |                    | HRANICE A POPIS KATASTRÁLNÍHO ÚZEMÍ  |
|       |                    | HRANICE A ČÍSLA PARCELY DLE KATASTRU NEMOVITOSTÍ                           |
|       |                    | VNITŘNÍ KRESBA KATASTRÁLNÍ MAPY DLE KATASTRU NEMOVITOSTÍ                   |
|       |                    | STÁVAJÍCÍ OBJEKT DLE KATASTRU NEMOVITOSTÍ                                  |
|       |                    | STÁVAJÍCÍ STAVEBNÍ OBJEKT NEZAPSANÝ V KATASTRU NEMOVITOSTÍ                 |
|       |                    | HRANICE STAVEBNÍCH POZEMKŮ (PARCELACE)                                     |
|       | (X)                | OZNAČENÍ STAVEBNÍHO POZEMKU  |
|       | 945 m <sup>2</sup> | CELKOVÁ VÝMĚRA POZEMKU   |
| 100%  |                    | SOUČASNÁ ZASTAVĚNOST POZEMKU   |
|       |                    | STÁVAJÍCÍ VZROSTLÁ ZELENĚ  |
|       | ↑3.5               | ORIENTAČNÍ KÓTY ODSTUPŮ A VZDÁLENOSTÍ                                      |
|       |                    | VJEZD NA POZEMEK   |
|       | DI.2.A.            | KORIDOR DOPRAVNÍ INFRASTRUKTURY DLE ÚP                                     |

### ZPŮSOB VYUŽITÍ POZEMKŮ

| STAV | NÁVRH | POPIS                                  |
|------|-------|--|
|      |       | BYDLENÍ SMÍŠENÉ OBYTNÉ                 |
|      |       | OBČANSKÉ VYBAVENÍ                      |
|      |       | VEŘEJNÁ PROSTRANSTVÍ S PŘEVAHOU ZELENĚ |
|      |       | MÍSTNÍ OBSLUŽNÁ KOMUNIKACE             |

### DOPRAVNÍ INFRASTRUKTURA

| STAV | NÁVRH | POPIS                      |
|------|-------|----------------------------|
|      |       | MÍSTNÍ OBSLUŽNÁ KOMUNIKACE |
|      |       | PĚŠÍ PROPOJENÍ             |

### REGULAČNÍ OPATŘENÍ

|                        |   |   |
|------------------------|---|---|
| STAVEBNÍ (ULIČNÍ) ČÁRA | - UDÁVÁ POLOHU HLAVNÍHO OBJEMU OBJEKTU  | - VYMEZUJE ZASTAVĚNÍ NA POZEMKŮCH VŮČI VNĚJŠÍMU OKOLÍ BLOKU |
| STAVEBNÍ HRANICE       | - UDÁVÁ ROZHRAŇ MEZI ZASTAVITELNOU A NEZASTAVITELNOU ČÁSTÍ POZEMKU              | - NEPŘEKROČITELNÁ HRANICE, LIBOVOLNĚ PODKROČITELNÁ          |
| 5.0                    | KÓTA ODSTUPU REGULAČNÍCH ČAR OD HRANIC POZEMKU                                  |   |
| č.                     | ... % = MAX. PODÍL ZASTAVĚNÍ  |   |
| max. 30%               | ± = PODLAŽNOST: I - NADZEMNÍ PODLAŽÍ, + MOŽNOST PODKROVÍ, - MOŽNOST PODSKLEPENÍ |   |
| ±, 0°-40°              | 0°-40° = POVOLENÝ ROZSAH SKLONŮ STŘECH  |   |
| V, 5...m               | V. = MAX. VÝŠKA HRĚBENE NAD TERÉMEM (U ROVNÝCH STŘECH = VÝŠKA ATIKY)            |   |



BRŮHA A KRAMPERA, ARCHITEKTI, s.p.o. s.r.o.  
 PROJEKČNÍ A INŽENÝRSKÁ KANCELÁŘ, RIEGROVA 1745/59, 370 01 Č.BUDĚJOVICE tel:387425213 info@bkarchitekti.cz

|  |                       |              |
|--|-----------------------|--------------|
| VEDOUČÍ PROJEKTANT   | ZODPOVĚDNÝ PROJEKTANT | KRESLIL      |
| ING. ARCH. J. BRŮHA  | ING. ARCH. J. BRŮHA   | IVA KRÝCHOVÁ |
|  | IVA KRÝCHOVÁ          |              |
| POŘIZOVATEL: OBECNÍ ÚŘAD ADAMOV, V CHALUPÁCH 47, 373 71 RUDOLFOV |                       |              |

AKCE: **ÚS "SO.8.A, STŘÍBRNÁ I - ADAMOV", V K.Ú. ADAMOV U Č. BUDĚJOVIC**

ČÍSLO VÝKRESU: **B.4.**

ČÍSLO PARE: \_\_\_\_\_

|                                |                         |
|--------------------------------|-------------------------|
| VÝKRES                         | B.4. KOORDINAČNÍ VÝKRES |
| STUPEŇ                         | ÚS - ČISTOPIS           |
| MĚŘÍTKO                        | 1:1 000                 |
| DATUM                          | 11/2018                 |
| FORMÁT                         | 4xA4                    |
| ČÍSLO ZAKÁZKY                  | 17-037.1                |
| ÚPRAVA DLE POKYNU POŘIZOVATELE |                         |