


## LIMITY VYUŽITÍ ÚZEMÍ

označení	popis
	nemovitá kulturní památka
	místo vyhlídky
	historicky významné stavby - bývalá hornická osada
	historické jádro
	region lidové architektury
	území archeologických nálezů II. kategorie
	poddolované území
	uzavřená a opuštěná úložná místa těžebního odpadu
	uzavřená a opuštěná úložná místa těžebního odpadu
	objekty požární ochrany
	významné krajinné prvky registrované
	vzdálenost 30 m od okraje lesa
	komunikace důležitá pro obranu státu
	trafostanice
	vedení elektrické sítě NN včetně OP
	vedení elektrické sítě VN
	vedení elektrické sítě VVN
	OP vedení VN a VVN
	radiová stanice na RR trase
	základnová stanice
	síť elektronických komunikací
	rádioreléová trasa
	OP objektu na elektronickém komunikačním zařízení

## LIMITY VYUŽITÍ ÚZEMÍ

označení	popis
	regulační/měřicí stanice VTL plynu
	plynovod STL včetně ochr. a bezb. pásma
	plynovod VTL do tlaku 40 barů včetně
	ochranné pásmo plynovodu VTL
	bezpečnostní pásmo plynovodu VTL
	automatická tlaková stanice
	vodovod
	kanalizace
	ochranné pásmo vodního zdroje II.a - vnitřní
	ochranné pásmo vod. zdroje II.b - vnější
	přispívající plocha kritického bodu
	cyklotrasy stav
	pěší trasy stav
	pěší trasy návrh
	označení silničních komunikací
	ochranné pásmo silnic a dálnic

Celé správní území obce leží v ochranném pásmu radaru České Budějovice a v ochranném pásmu leteckého pozemního zařízení - radiolokátor České Budějovice.  
 Celé správní území je zájmovým územím Ministerstva obrany z hlediska povolování vyjmenovaných druhů staveb.

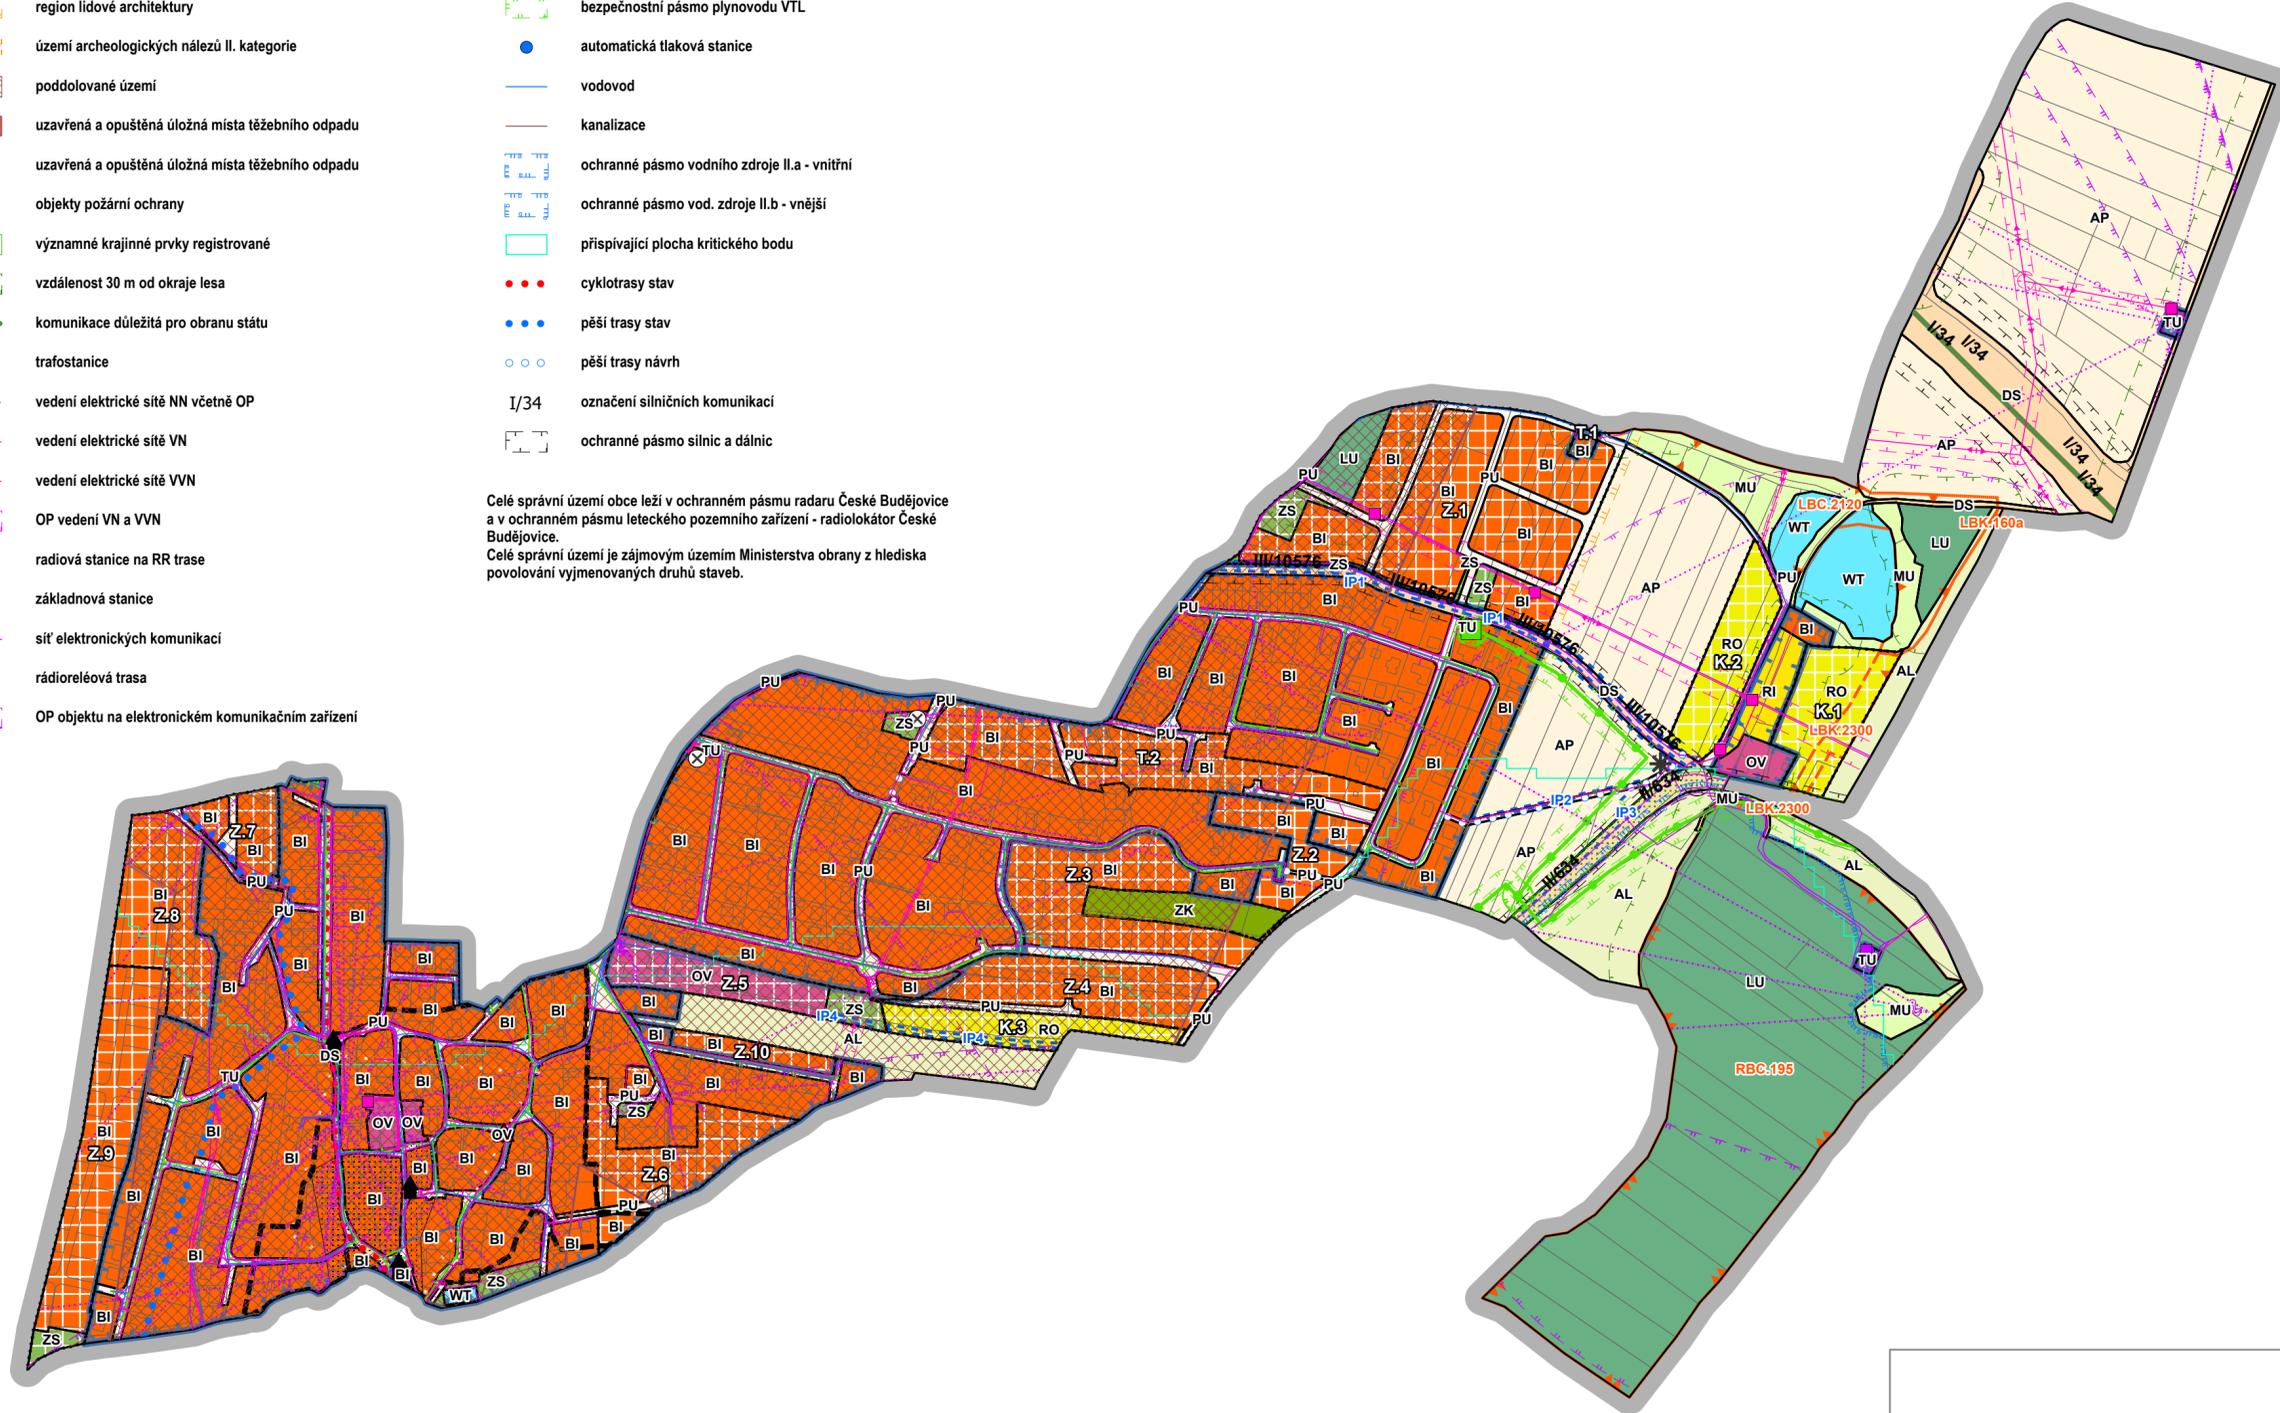

## ZÁKLADNÍ ČLENĚNÍ

označení	popis
	hranice správního území obce
	zastavěné území
	zastavitelná plocha
	transformační plocha
	plocha změny v krajině

## PLOCHY S ROZDÍLNÝM ZPŮSOBEM VYUŽITÍ

stav	návrh	způsob využití	index
		bydlení individuální	BI
		rekreace individuální	RI
		rekreace na oddechových plochách	RO
		občanské vybavení veřejné	OV
		doprava silniční	DS
		technická infrastruktura všeobecná	TU
		veřejná prostranství všeobecná	PU
		zeleň sídelní ostatní	ZS
		zeleň krajinná	ZK
		zemědělské - orná půda	AP
		zemědělské - trvalé travní porosty	AL
		lesní všeobecné	LU
		smíšené krajinné všeobecné	MU
		vodní a vodních toků	WT

## ÚZEMNÍ SYSTÉM EKOLOGICKÉ STABILITY

stav	návrh	popis	index
		lokální biokoridor	LBK
		lokální biocentrum	LBC
		regionální biocentrum	RBC
		interakční prvek	IP

**ZÁZNAM O ÚČINNOSTI**  
 správní orgán, který poslední změnu vydal: Zastupitelstvo obce Adamov  
 pořadové číslo poslední změny: 1  
 datum nabytí účinnosti poslední změny:  
 pořizovatel: Obecní úřad Adamov  
 oprávněná osoba pořizovatele: Ing. Jan Šíma

ÚPLNÉ ZNĚNÍ ÚZEMNÍHO PLÁNU ADAMOV  
 4. KOORDINAČNÍ VÝKRES

ZHOTOVITEL  
 Studio MAP s.r.o.  
 Ing. Lenka Šímová, č. autorizace 5624

MĚŘÍTKO  
 1 : 5 000