

# ÚZEMNÍ PLÁN ADAMOV

## I. GRAFICKÁ ČÁST VÝROKU ÚZEMNÍHO PLÁNU


### I.3. VÝKRES VEŘEJNĚ PROSPĚŠNÝCH STAVEB, OPATŘENÍ A ASANACÍ

KATASTRÁLNÍ ÚZEMÍ: ADAMOV U ČESKÝCH BUDĚJOVIC

### NÁVRH PRO OPAKOVANÉ VEŘEJNÉ PROJEDNÁNÍ

#### PODSTATNÉ ÚPRAVY NÁVRHU PO VEŘEJNÉM PROJEDNÁNÍ

- 1 HRANICE ÚPRAV V GRAFICKÉ ČÁSTI
- 2 ZRUŠENÍ VEŘEJNĚ PROSPĚŠNÉ STAVBY VD4, ZMĚNA VYUŽITÍ ČÁSTI ZASTAVITELNÉ PLOCHY Z5 S PŮVODNÍM VYUŽITÍM "PP" NA "PZ" A NA NEZASTAVITELNÉ ÚZEMÍ "AL" (JIH) A REDUKCE PLOCHY ZMĚNY V KRAJINĚ "K3" S VYUŽITÍM "RO" A ZMĚNA JEJÍHO VYUŽITÍ NA NEZASTAVITELNÉ ÚZEMÍ S VYUŽITÍM "AL"
- 3 ZRUŠENÍ VEŘEJNĚ PROSPĚŠNÉ STAVBY VD2, PLOCHA "PP" SE VYMEZUJE JAKO "BI", RUŠÍ SE PLOCHA PŘESTAVBY "P3", JE PONECHÁNO NAVRHOVANÉ PROPOJENÍ PRO PĚŠÍ
- 4 VYPUŠTĚNÍ VEŘEJNĚ PROSPĚŠNÉ STAVBY VD3, PLOCHA "PP" SE VYMEZUJE JAKO "BI" A "PP" (SEVER - NA OBCENÍM POZEMKŮ), RUŠÍ SE PLOCHA PŘESTAVBY "P4"
- 5 U ZASTAVITELNÉ PLOCHY Z4 SE RUŠÍ POVINNOST ZPRACOVÁNÍ ÚZEMNÍ STUDIE PRO ROZHODOVÁNÍ V ÚZEMÍ A VYMEZUJE SE JAKO PLOCHA S PRVKY REGULAČNÍHO PLÁNU "U9", DOPLŇUJE SE PLOCHA "PP" PRO OBSLUHU POZEMKŮ A DEFINUJÍ SE REGULAČNÍ PRVKY
- 5 V ÚZEMÍ SE UPRAVUJE UMÍSTĚNÍ PLOCH "PZ" PRO VEŘEJNÁ PROSTRANSTVÍ S PŘEVAHOU ZELENĚ A PLOCH "PP" PRO VEŘEJNÁ PROSTRANSTVÍ S PŘEVAHOU ZPEVNĚNÝCH PLOCH, UPRAVUJE SE PARCELACE, MIN. VYMĚRA POZEMKŮ SE DEFINUJE NA 1 000 M2, DOCHÁZÍ KE ZMĚNĚ REGULAČNÍCH PRVKŮ.

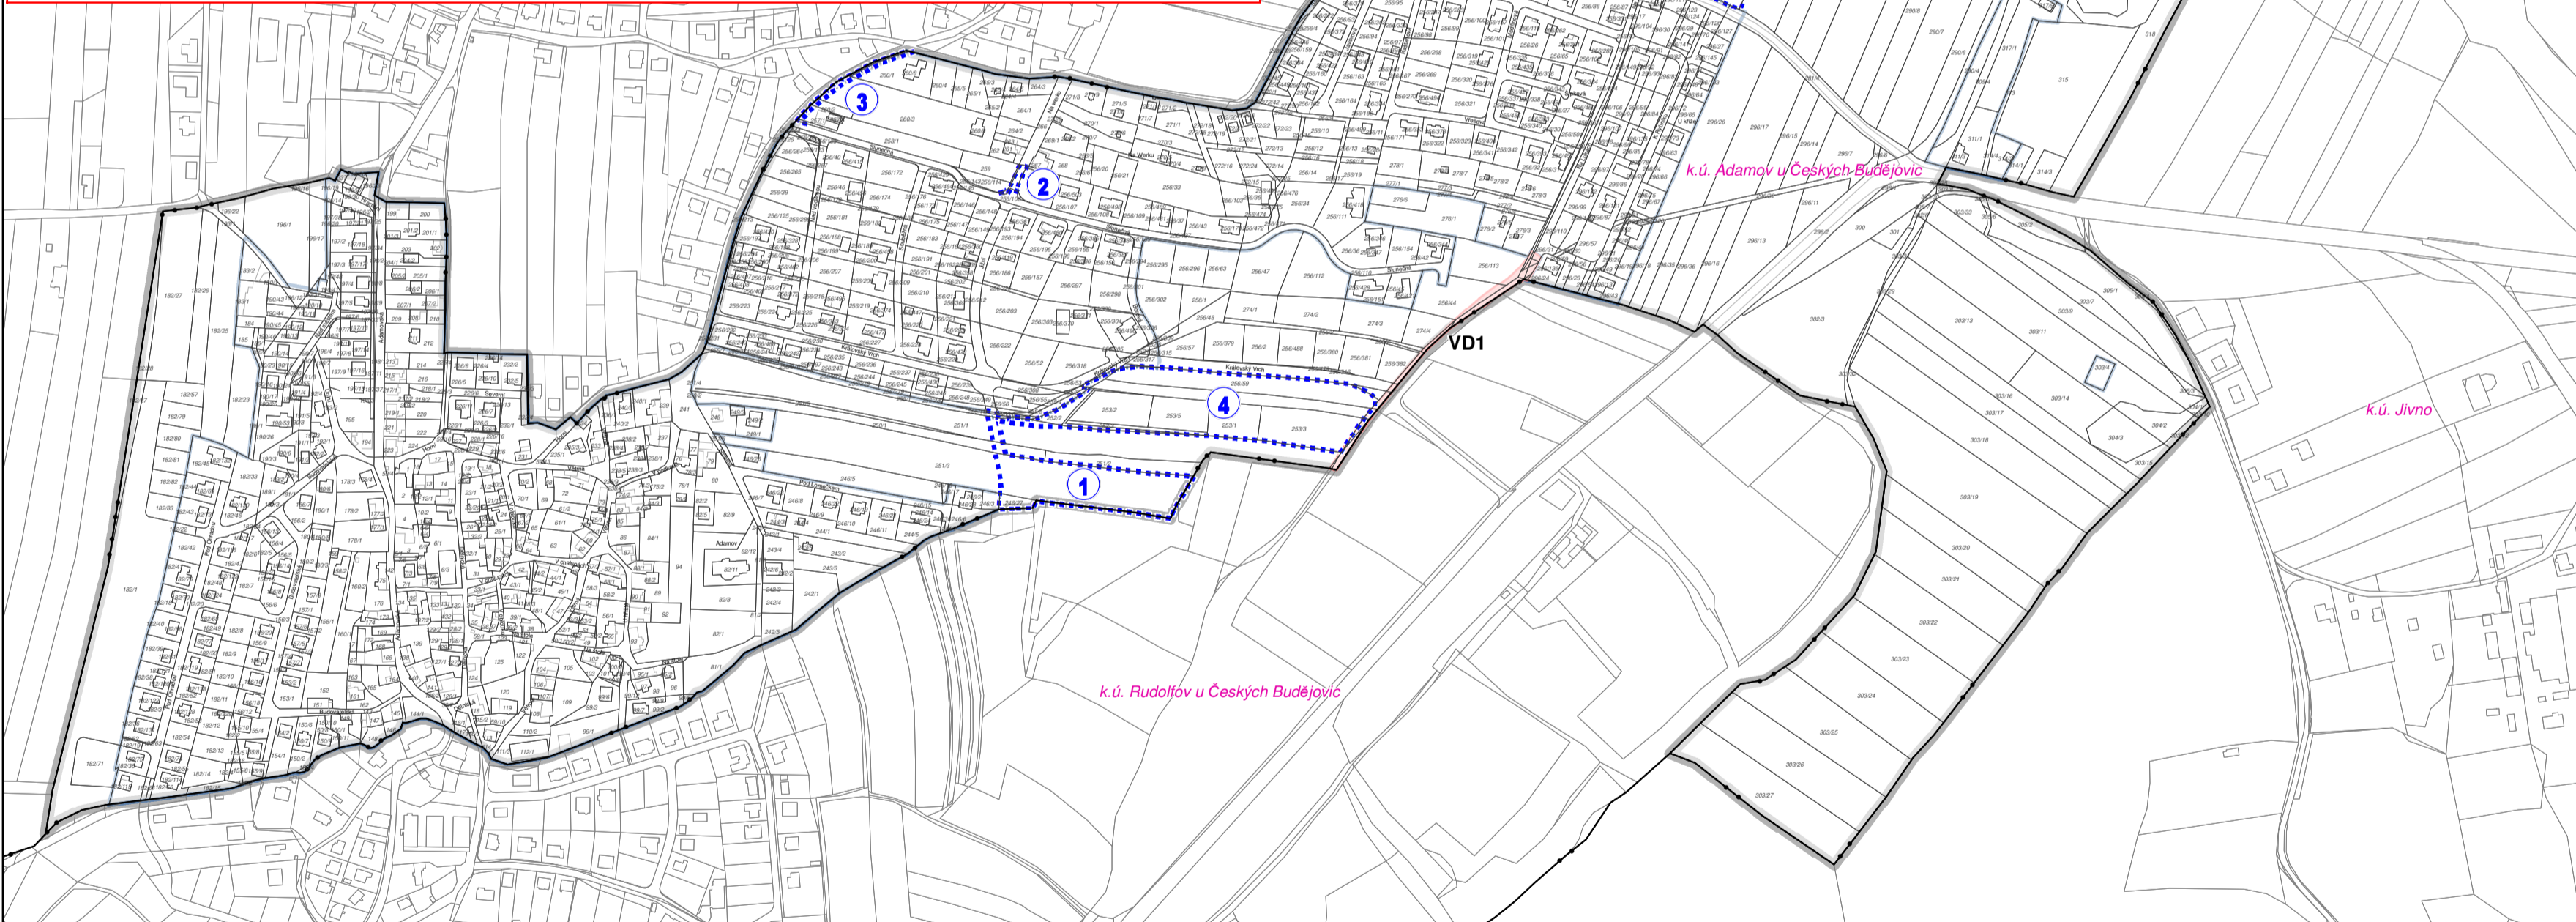

#### LEGENDA


##### HRANICE A ZNAČENÍ

- HRANICE ŘEŠENÉHO ÚZEMÍ
- HRANICE KATASTRÁLNÍHO ÚZEMÍ
- ZASTAVĚNÉ ÚZEMÍ K 1. 8. 2022

##### VEŘEJNĚ PROSPĚŠNÉ STAVBY S MOŽNOSTÍ VYVLASTNĚNÍ

##### VEŘEJNĚ PROSPĚŠNÉ STAVBY - DOPRAVNÍ INFRASTRUKTURA

- VD1 KORIDOR PRO UMÍSTĚNÍ MÍSTNÍ KOMUNIKACE "NA LUKÁCH"

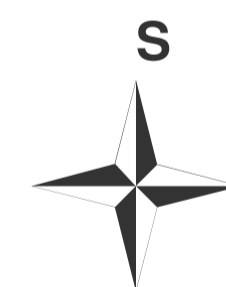

M 1:5 000

#### ZÁZNAM O ÚČINNOSTI

Vydávající správní orgán: ZASTUPITELSTVO OBCE ADAMOV	Datum nabytí účinnosti: .....
Oprávněná úřední osoba pořizovatele: jméno a příjmení: ING. LENKA ŠÍMOVÁ funkce: fyzická osoba s osvědčením zvláštní odborné způsobilosti, na základu smlouvy s obcí podpis:	Otisk úředního razítka pořizovatele:
Pořizovatel: OÚ ADAMOV jméno a příjmení: Petr Schicker funkce: starosta obce podpis:	

BRŮHA A KRAMPERA, ARCHITEKTI, spol. s r.o.  
PROJEKČNÍ A INŽENÝRSKÝ KANCELÁŘ, VODNÍ 12/42, 370 06 Č. BUDĚJOVICE tel.: 387425231 info@barchitekti.cz

BRŮHA KRAMPERA ARCHITEKTI	VEDOUCÍ PROJEKTANT	ZODPOVĚDNÝ PROJEKTANT	KRESLIL
	ING. ARCH. JIŘÍ BRŮHA	ING. ARCH. JIŘÍ BRŮHA	IVA KRÝCHOVÁ
POŘIZOVATEL: OÚ ADAMOV, OPRAVNĚNÁ ÚŘEDNÍ OSOBA POŘIZOVATELE: ING. LENKA ŠÍMOVÁ			
AKCE	ÚZEMNÍ PLÁN ADAMOV		ČÍSLO VÝKRESU I.3.
VÝKRES I.3. VÝKRES VEŘEJNĚ PROSPĚŠNÝCH STAVEB, OPATŘENÍ A ASANACÍ			ČÍSLO PARE
STUPEŇ NÁVRH PRO OP. VP	MĚŘÍTKO 1:5 000	DATUM 08/2022	
FORMÁT 5 x A4	ČÍSLO ZAKÁZKY 19-063.3		