


ÚZEMNÍ PLÁN ADAMOV

I. ŘEŠENÍ ÚZEMNÍHO PLÁNU

I.3. VÝKRES VEŘEJNĚ PROSPĚŠNÝCH STAVEB, OPATŘENÍ A ASANACÍ M 1:5 000

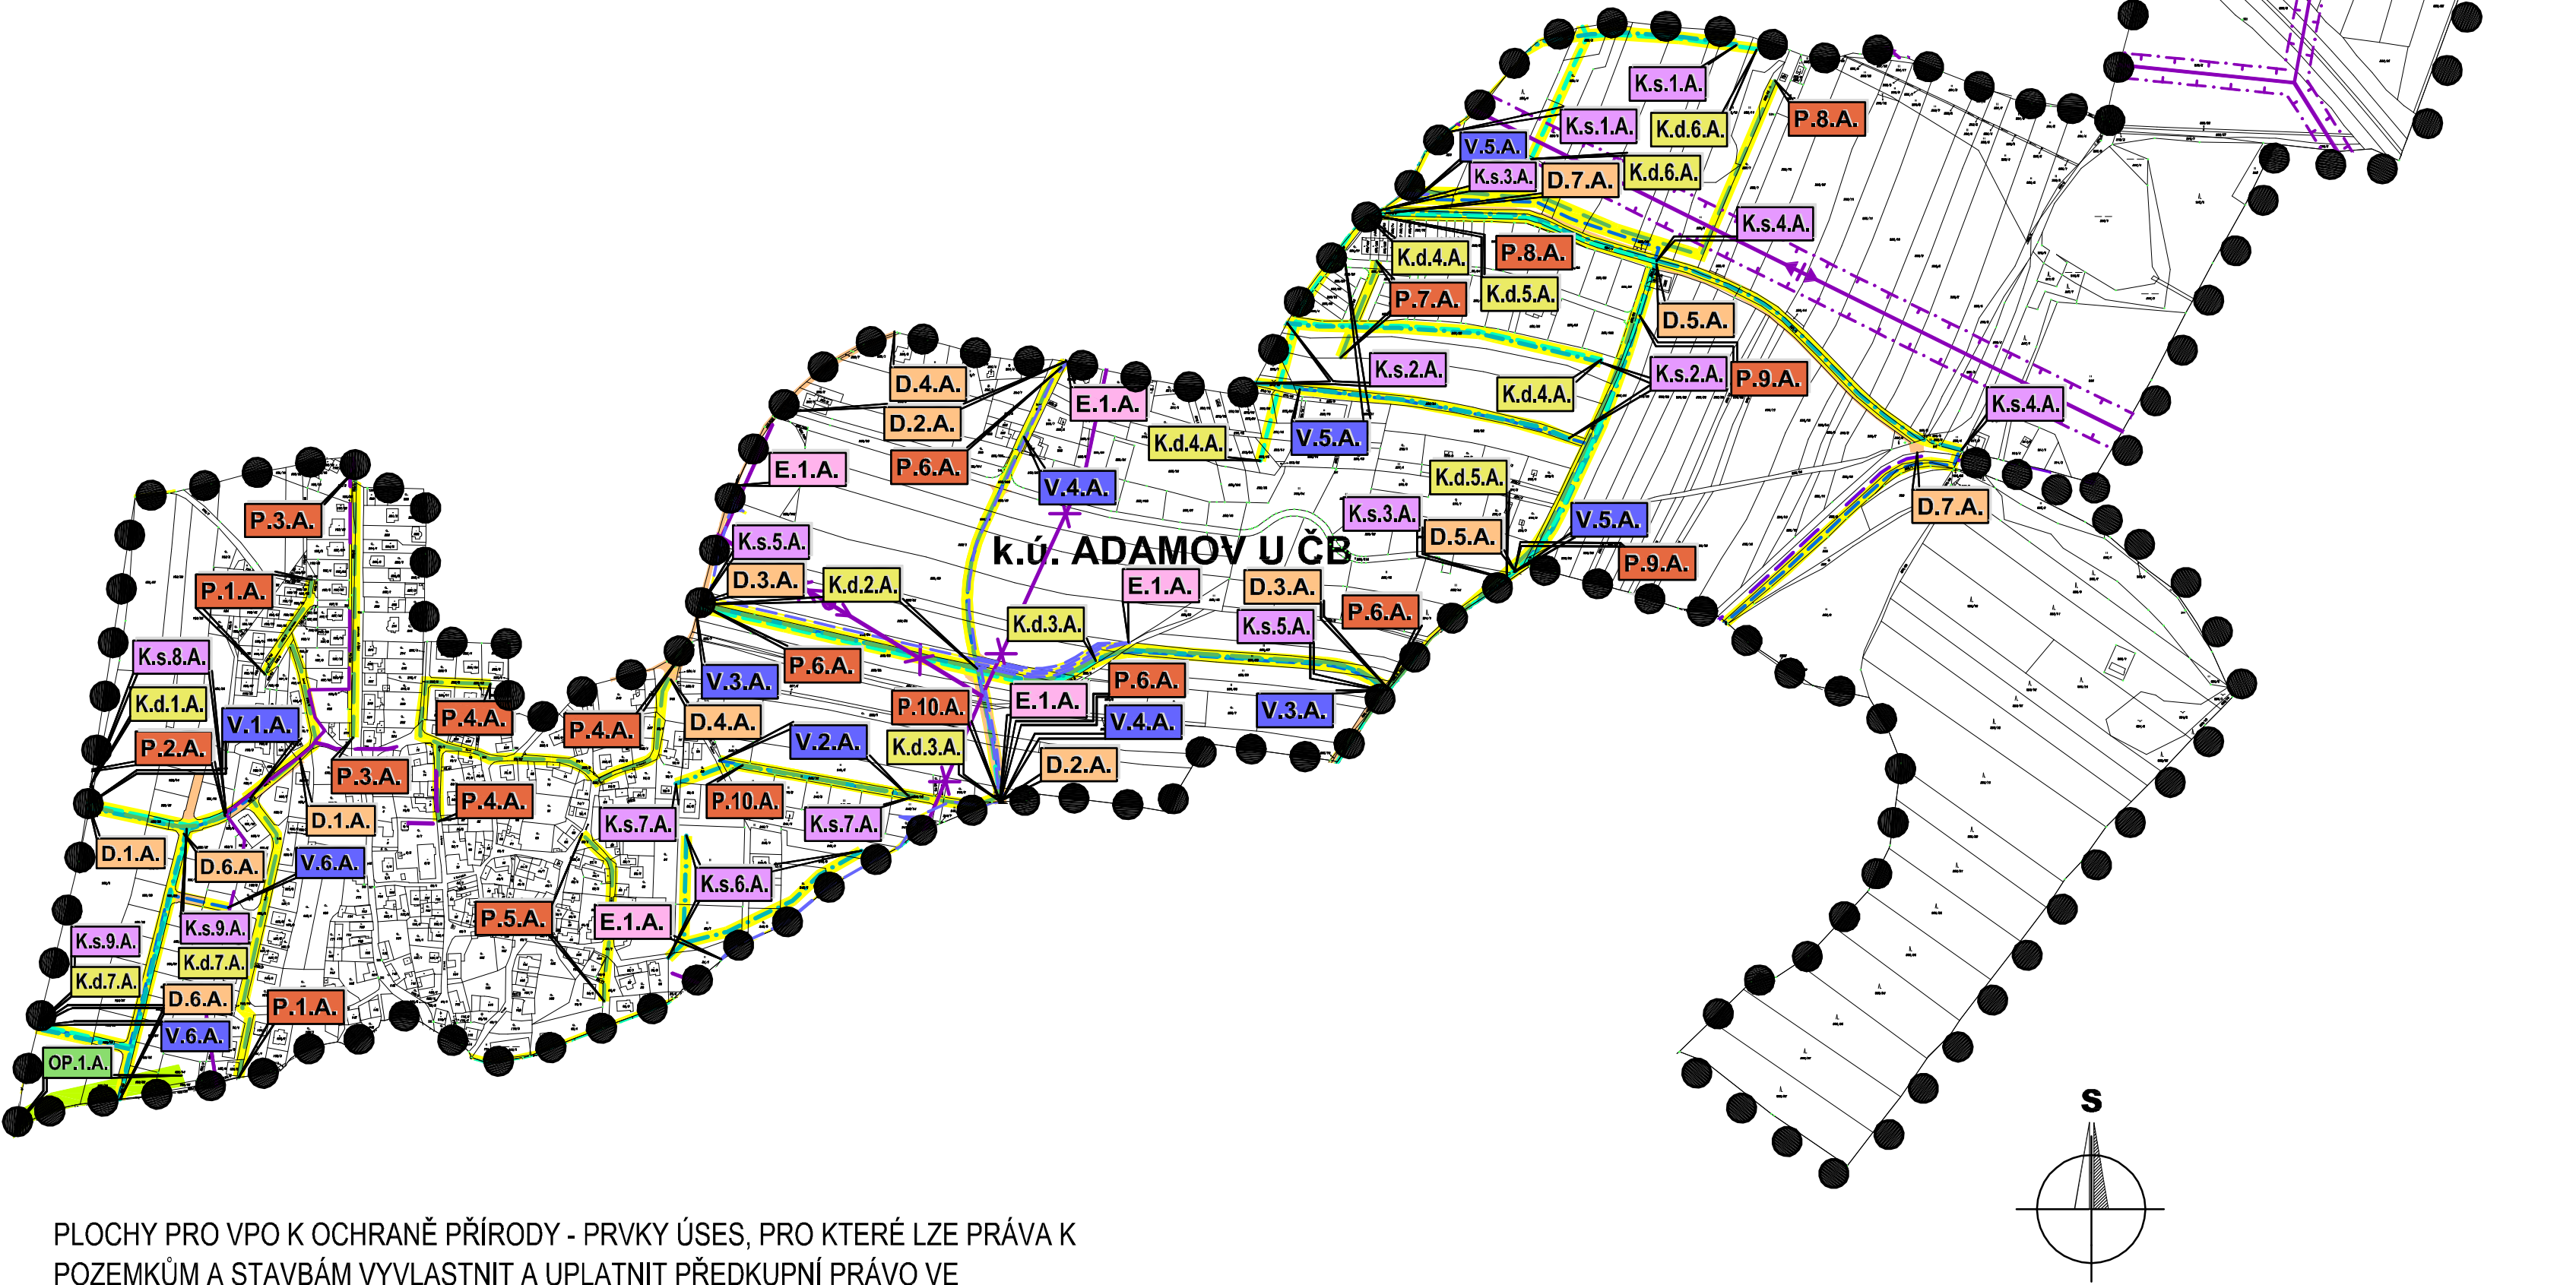

PLOCHY PRO VPO K OCHRANĚ PŘÍRODY - PRVKY ÚSES, PRO KTERÉ LZE PRÁVA K POZEMKŮM A STAVBÁM VYVLASTNIT A UPLATNIT PŘEDKUPNÍ PRÁVO VE PROSPĚCH OBCE ADAMOVA:

OP.1.A. IP9, INTERAKČNÍ PRVEK "POD HORAMI 2", k.ú. HŮRY, k.ú. ADAMOV U Č. BUDĚJOVIC,DL.155M

ZÁZNAM O ÚČINNOSTECH:

a. VYDÁVÁ:
ZASTUPITELSTVO MĚSTA ADAMOV

ČÍSLO JEDNACÍ: č.18

DATUM VYDÁNÍ: 16.6.2008

DATUM NABYTÍ ÚČINNOSTI ÚZEMNÍHO PLÁNU:

b. ÚŘEDNÍ OSOBA POŘIZOVATELE:
Ing. Luboš Lacina
FUNKCE:
Vedoucí odboru územního plánování a architektury
Magistrátu města České Budějovice

LEGENDA

HRANICE A ZNAČENÍ

- HRANICE ŘEŠENÉHO ÚZEMÍ
- HRANICE KATASTRÁLNÍHO ÚZEMÍ

- PLOCHY UMOŽŇUJÍCÍ UMÍSTĚNÍ OBJEKTŮ DOPRAVNÍ INFRASTRUKTURY
- PLOCHY UMOŽŇUJÍCÍ UMÍSTĚNÍ SÍTÍ A OBJEKTŮ TECHNICKÉ INFRASTRUKTURY
- PLOCHY VEŘEJNĚ PROSPĚŠNÝCH OPATŘENÍ

PLOCHY PRO VPS V OBLASTI DOPRAVY, PRO KTERÉ LZE PRÁVA K POZEMKŮM A STAVBÁM VYVLASTNIT A UPLATNIT PŘEDKUPNÍ PRÁVO VE PROSPĚCH OBCE ADAMOVA:

D.1-6.A. PLOCHY PRO NAVRŽENÉ PÁTEŘNÍ MÍSTNÍ KOMUNIKACE A ÚPRAVY STÁVAJÍCÍCH MÍSTNÍCH KOMUNIKACÍ DO HOMOGENNÍCH PARAMETRŮ

PLOCHY PRO VPS V OBLASTI DOPRAVY, PRO KTERÉ LZE PRÁVA K POZEMKŮM A STAVBÁM VYVLASTNIT A UPLATNIT PŘEDKUPNÍ PRÁVO VE PROSPĚCH JIHOČESKÉHO KRAJE:

D.7.A. PLOCHA PRO ÚPRAVU SILNICE III/10576 (LIŠOVSKÁ SIL. NA BABU) DO HOMOG. PARAMETRŮ

PLOCHY PRO VPS V OBLASTI VODNÍHO HOSPODÁŘSTVÍ (VODOVOD. ŘÁDY, VODOJEMY)

V.1-6.A. PLOCHY PRO NAVRHOVANÉ VODOVODNÍ ŘÁDY A VODOJEMY

— TRASA NAVRŽENÝCH ROZVODŮ VODOVOD. ŘADŮ

PLOCHY PRO VPS V OBLASTI VODNÍHO HOSPODÁŘSTVÍ (NAVRH. SPLAŠK. KANALIZACE)

K.s.1-9.A. PLOCHY PRO NAVRHOVANÉ KANALIZAČNÍ ŘÁDY SPLAŠKOVÉ KANALIZACE

— TRASA NAVRŽENÝCH ROZVODŮ SPLAŠKOVÉ KANALIZACE

PLOCHY PRO VPS V OBLASTI VODNÍHO HOSPODÁŘSTVÍ (NAVRHOVANÁ DEŠŤOVÁ KANALIZACE A VÝÚSTNÍ OBJEKTY)

K.d.1-7.A. PLOCHY PRO NAVRH. KANALIZAČNÍ ŘÁDY DEŠŤOVÉ KANALIZACE A VÝÚSTNÍ OBJEKTY

— TRASA NAVRŽENÝCH ROZVODŮ DEŠŤOVÉ KANALIZACE

PLOCHY PRO VPS V OBLASTI ZÁSOBOVÁNÍM PLYNEM (NAVRHOVANÉ STŘEDOTLAKÉ PLYNOVODY)

P.1-10.A. PLOCHY PRO NAVRŽENÉ STŘEDOTLAKÉ ROZVODY ZEMNÍHO PLYNU

— TRASA NAVRŽENÝCH STŘEDOTLAKÝCH ROZVODŮ ZEMNÍHO PLYNU

PLOCHY PRO VPS V OBLASTI ELEKTRO ENERGETIKY (NAVRH. VENK. VEDENÍ VN KABELOVÉ A DISTRIBUČNÍ TRAFOSTANICE)

E.1.A. PLOCHY PRO NAVRHOVANÉ PODZEMNÍ KABELOVÉ VEDENÍ VN 22KV A DISTRIBUČNÍ TRAFOSTANICE

— TRASA NAVRŽENÝCH ROZVODŮ EL. VEDENÍ VN 22KV - KABELOVÉ

A + U DESIGN s.r.o. ARCHITEKTI BRŮHA & POLCAROVÁ
PROJEKČNÍ A INŽENÝRSKÁ KANCELÁŘ, U ČERNÉ VĚŽE 9, Č.BUDĚJOVICE t: 387436898 audeSIGN@audeSIGN.cz

	VEDOUČÍ PROJEKTANT	ZODPOVĚDNÝ PROJEKTANT	KRESLIL
	ING. ARCH. J. BRŮHA	ING. ARCH. VL. FUČÍK	ING. VERONIKA PICKOVÁ
	POŘIZOVATEL MĚSTO ČESKÉ BUDĚJOVICE		
AKCE			
ÚZEMNÍ PLÁN ADAMOV			ČÍSLO VÝKRESU I.3
Příloha č.1 OOP			
ČÍSLO PARÉ			
VÝKRES VÝKRES VEŘEJNĚ PROSPĚŠNÝCH STAVEB, OPATŘENÍ A ASANACÍ			
STUPEŇ OOP	MĚŘÍTKO	1:5 000	DATUM 07/2008
FORMÁT 515x470 mm	ČÍSLO ZAKÁZKY	Z/032.4-07	