


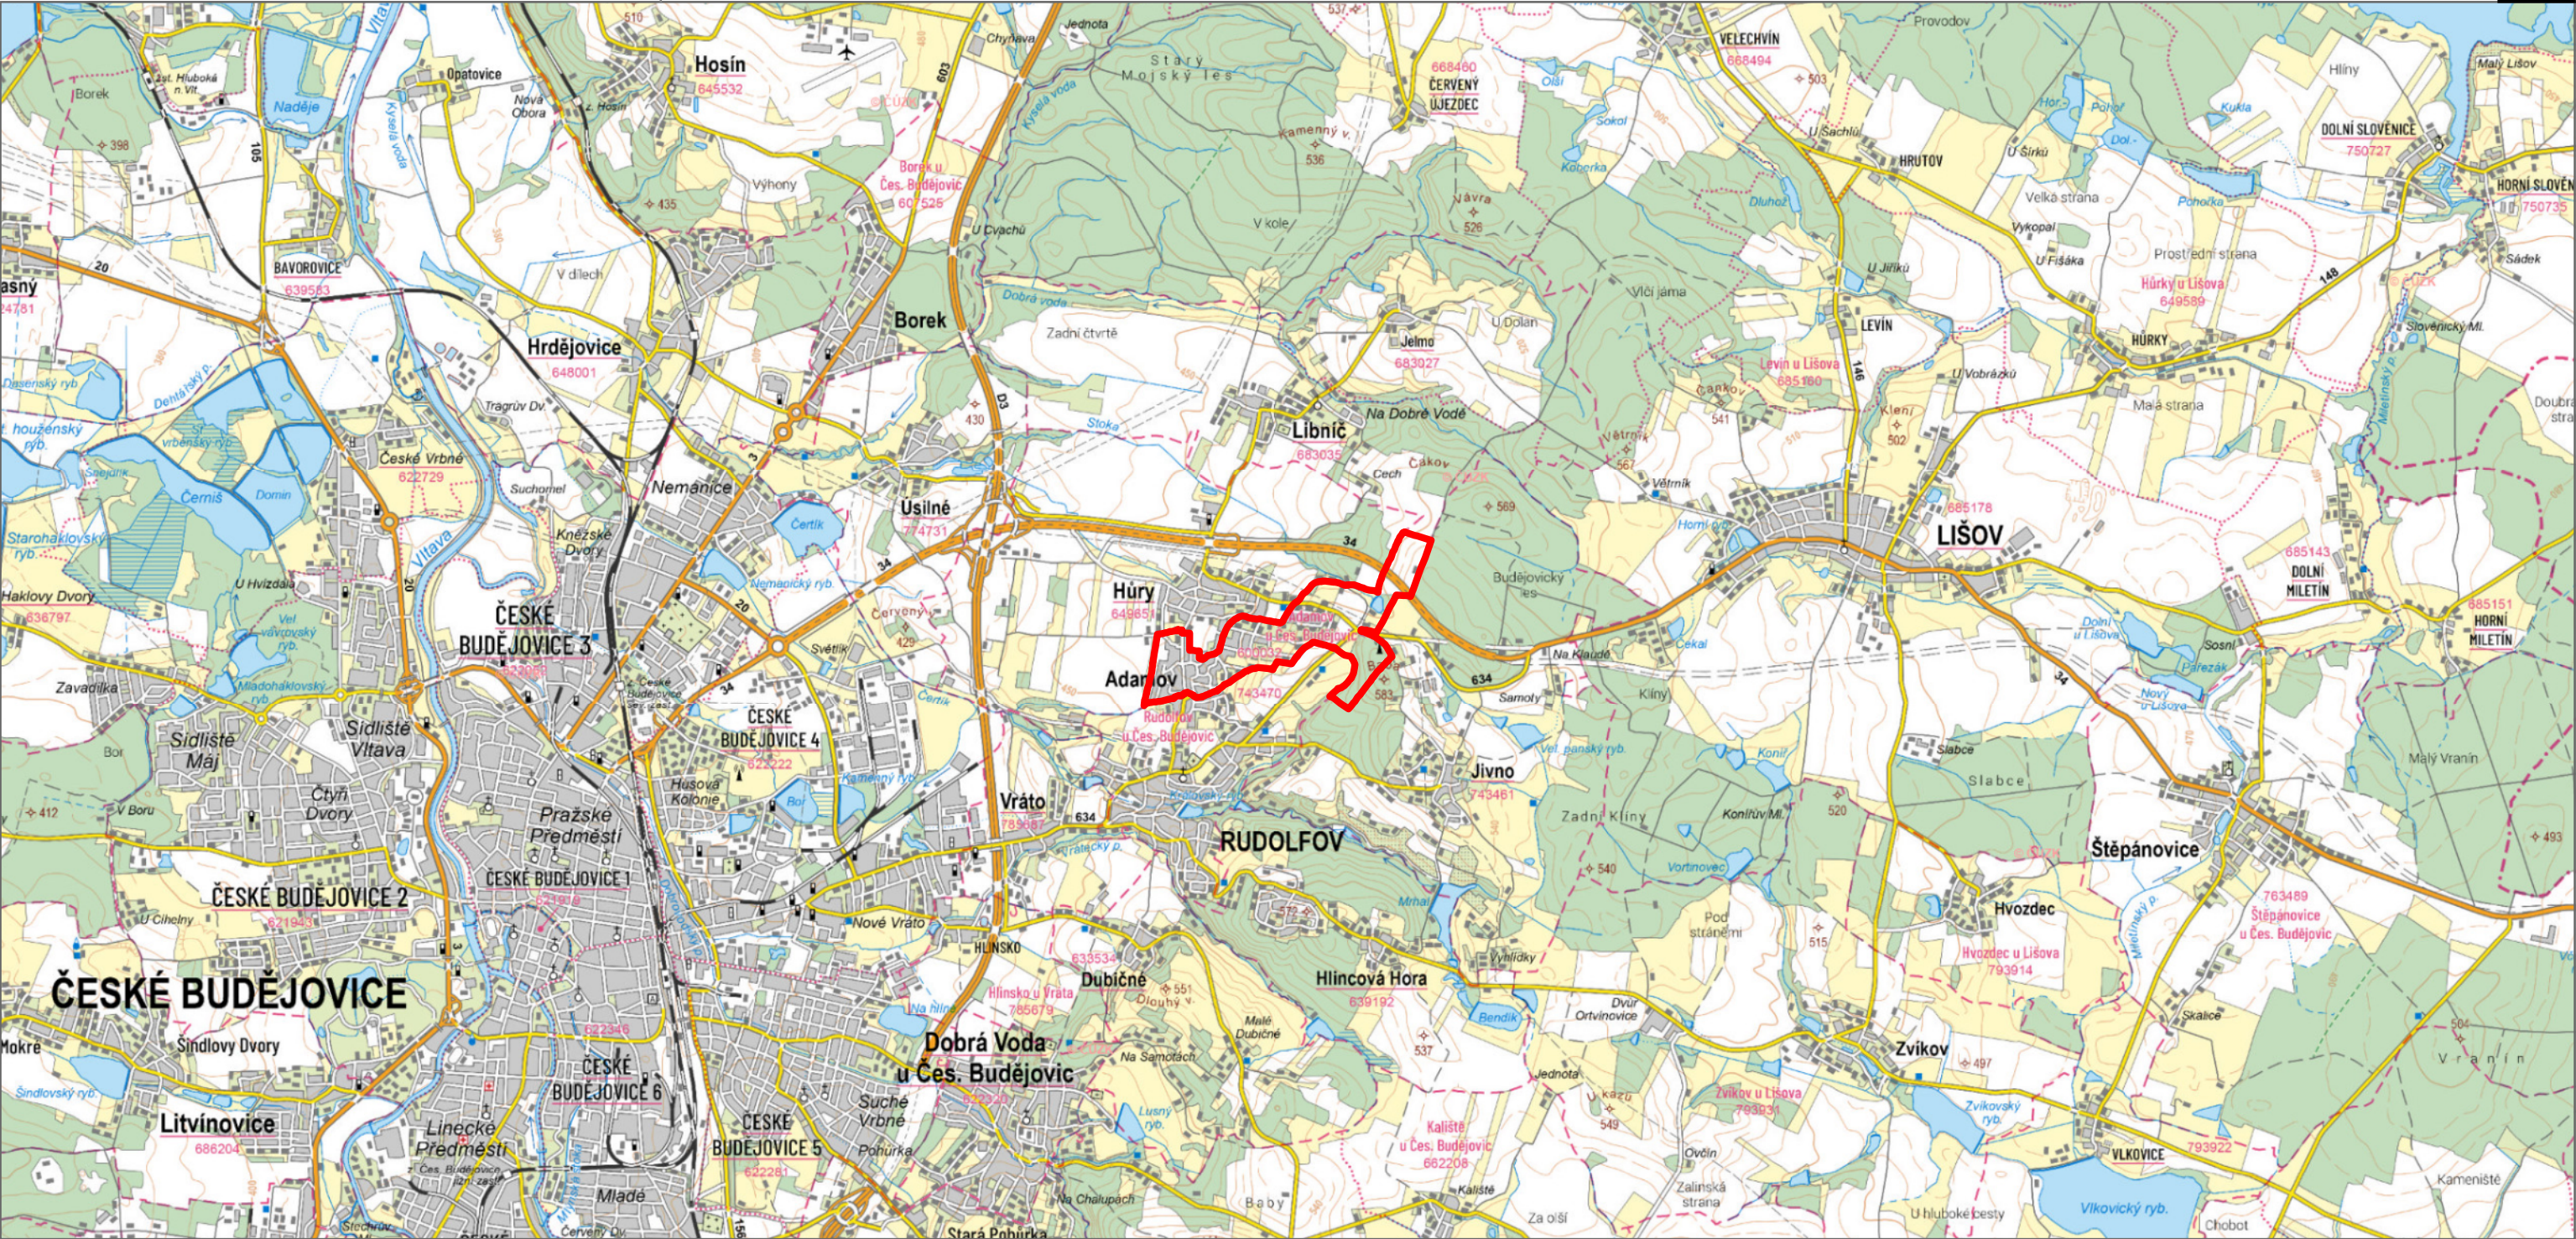

HRANICE

ozn. popis

hranice řešeného území

ZÁZNAM O ÚČINNOSTI

vydávající správní orgán: zastupitelstvo obce Adamov
datum nabytí účinnosti změny:
pořizovatel: obecní úřad Adamov
oprávněná osoba pořizovatele: Ing. Jan Šima

VÝKRES ŠIRŠÍCH VZTAHŮ

ZHOTOVITEL
Studio MAP s.r.o.
Ing. Lenka Šimová, č. autorizace 5624

MĚŘÍTKO
1: 50 000