

# ÚZEMNÍ PLÁN ADAMOV

## ODŮVODNĚNÍ ÚZEMNÍHO PLÁNU KOORDINAČNÍ VÝKRES

II.  
II.1.



### KATASTRÁLNÍ ÚZEMÍ: ADAMOV U ČESKÝCH BUDĚJOVIC OPATŘENÍ OBECNÉ POVAHY

#### LIMITY VYUŽITÍ ÚZEMÍ

	NEMOVITÁ KULTURNÍ PAMÁTKA
	ARCHEOLOGICKÉ NALEZIŠTĚ - II. KATEGORIE
	ARCHEOLOGICKÉ NALEZIŠTĚ - III. KAT. - ZBYTEK ÚZEMÍ
	OCHRANNÉ PÁSMO SILNICE I., II. A III. TŘÍDY
	VODOVODNÍ ŘAD - STAV
	ČERPACÍ STANICE VODÁRENSKÁ NA VODOVOD. ŘADU
	ČISTÍRNA ODPADNÍCH VOD - STAV
	KANALIZAČNÍ STOKA - STAV
	OCHR. PÁSMO VODNÍHO ZDROJE I. STUPNĚ
	OCHR. PÁSMO VODNÍHO ZDROJE II.B. - VNĚJŠÍ
	REGULAČNÍ/MĚŘICÍ STANICE VTL
	VTL PLYNOVOD DO TLAKU 40 BARŮ VČETNĚ
	STL PLYNOVOD
	TRAFOSTANICE STOŽÁROVÁ
	TRAFOSTANICE KOMPAKTNÍ, ZDÉNA, BETONOVÁ
	VEDENÍ ELEKTRICKÉ SÍTĚ VVN
	VEDENÍ ELEKTRICKÉ SÍTĚ VN
	VEDENÍ ELEKTRICKÉ SÍTĚ NN
	OCHRANNÉ PÁSMO VEDENÍ ELEKTRICKÉ SÍTĚ A STANICE
	BEZPEČNOSTNÍ PÁSMO VTL PLYNOVODU A OBJEKTU NA PLYN. SÍTI
	OCHRANNÉ PÁSMO PLYNOVODU A OBJEKTU NA PLYNOVODNÍ SÍTI

	RADIOVÁ STANICE NA RR TRASE
	ZÁKLADNOVÁ STANICE
	BЛИJE NEURČENÁ KOMUNIKÁCINÍ ZAŘÍZENÍ
	KOMUNIKÁCINÍ VEDENÍ
	RADIORELÉOVÁ TRASA
	OCHRANNÉ PÁSMO KOMUNIKÁCINÍHO ZAŘÍZENÍ
	OCHRANNÉ PÁSMO OBJEKTU NA ELEKTRONICKÉM KOMUNIKÁCINÍM ZAŘÍZENÍ (VYHLÁŠENA OCHRANNÁ PÁSMA VĚŽI)
	OCHRANNÉ PÁSMO OBJEKTU NA EL. KOMUNIKÁCINÍM ZAŘÍZENÍ - CELÉ SPRÁVNÍ ÚZEMÍ
	PODDOLOVANÉ ÚZEMÍ
	UZAVŘENA A OPUŠTĚNÁ ÚLOŽNÁ MÍSTA TĚŽEBNÍHO ODPADU
	UZAVŘENA A OPUŠTĚNÁ ÚLOŽNÁ MÍSTA TĚŽEBNÍHO ODPADU
	STARÉ ZÁTĚŽE V ÚZEMÍ A KONTAMINOVANÉ PLOCHY
	VZDÁLENOST 50 M OD OKRAJE LESA
	VÝZNAMNÝ KRAJINNÝ PRVEK REGISTROVANÝ
	OCHRANNÉ PÁSMO RADIOLOKAČNÍHO PROSTŘEDKU ČESKÉ BUDĚJOVICE - DO 5 KM OD STANOVÍSTE RADARU
	OCHRANNÉ PÁSMO RADIOLOKAČNÍHO PROSTŘEDKU ČESKÉ BUDĚJOVICE - 0-30 KM OD STANOVÍSTE RADARU

BI  
RI  
RO  
OV  
PP  
PZ  
ZP  
DS  
TI  
WT  
AP  
AL  
LE  
MN

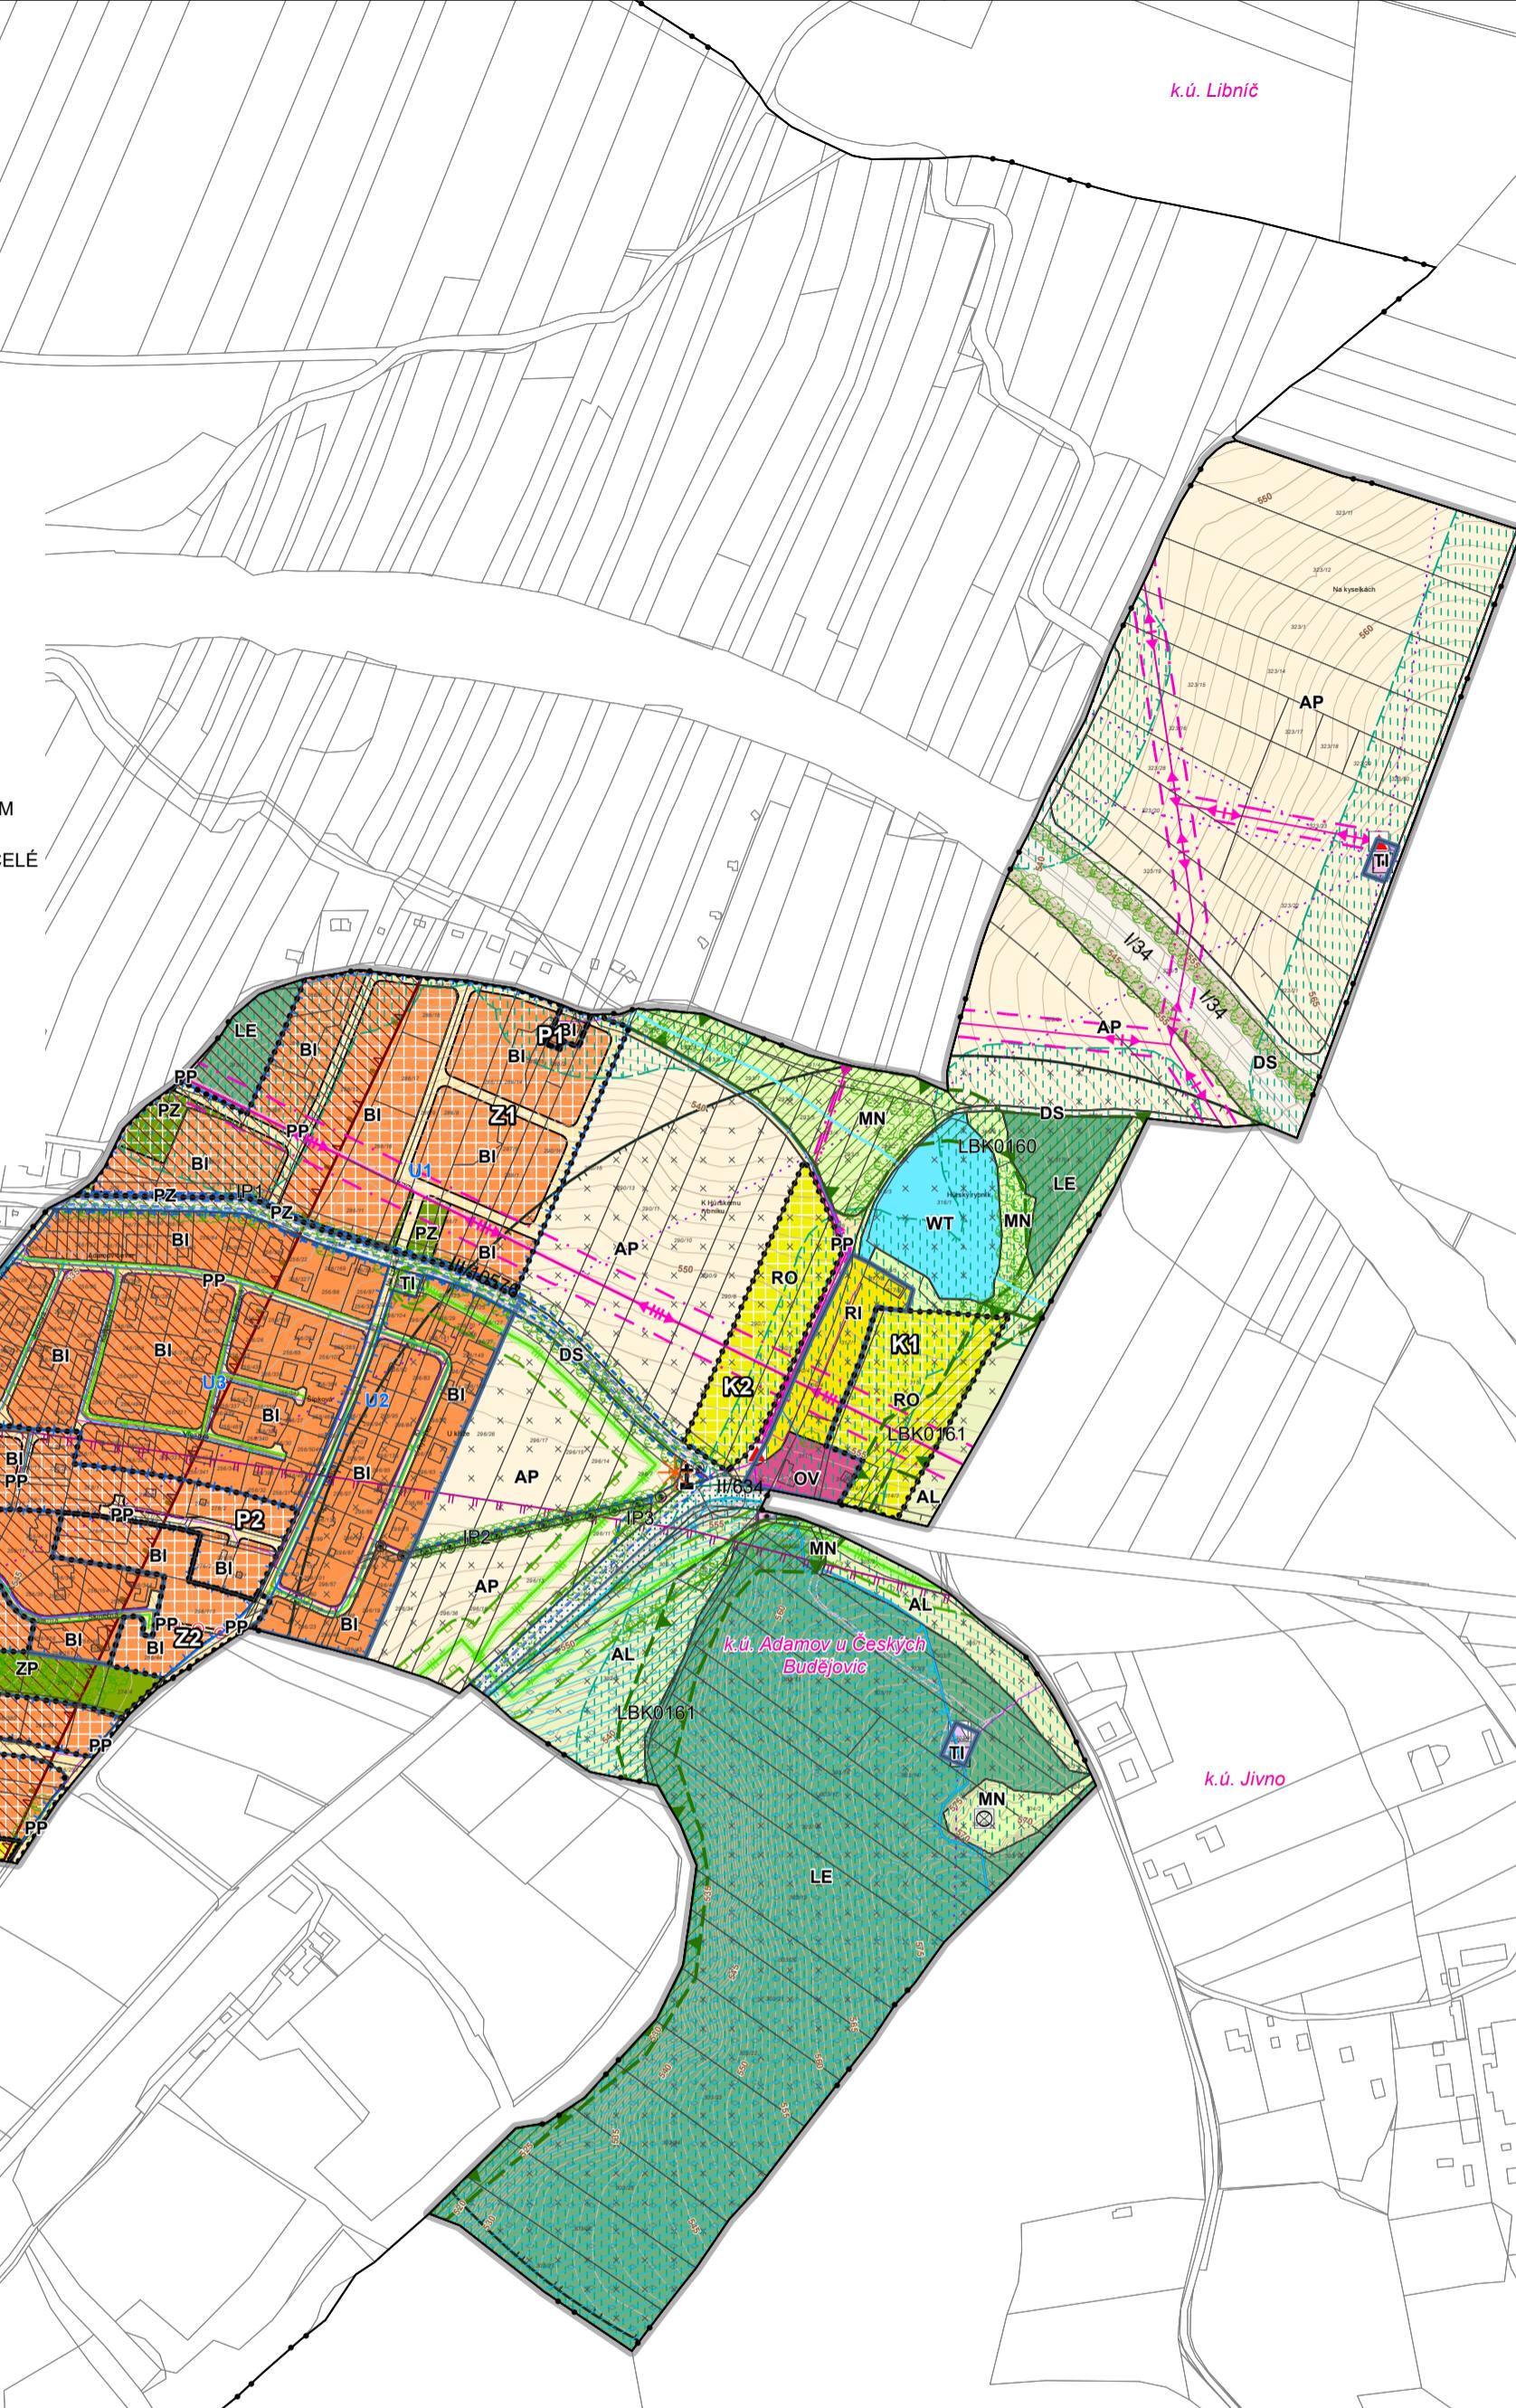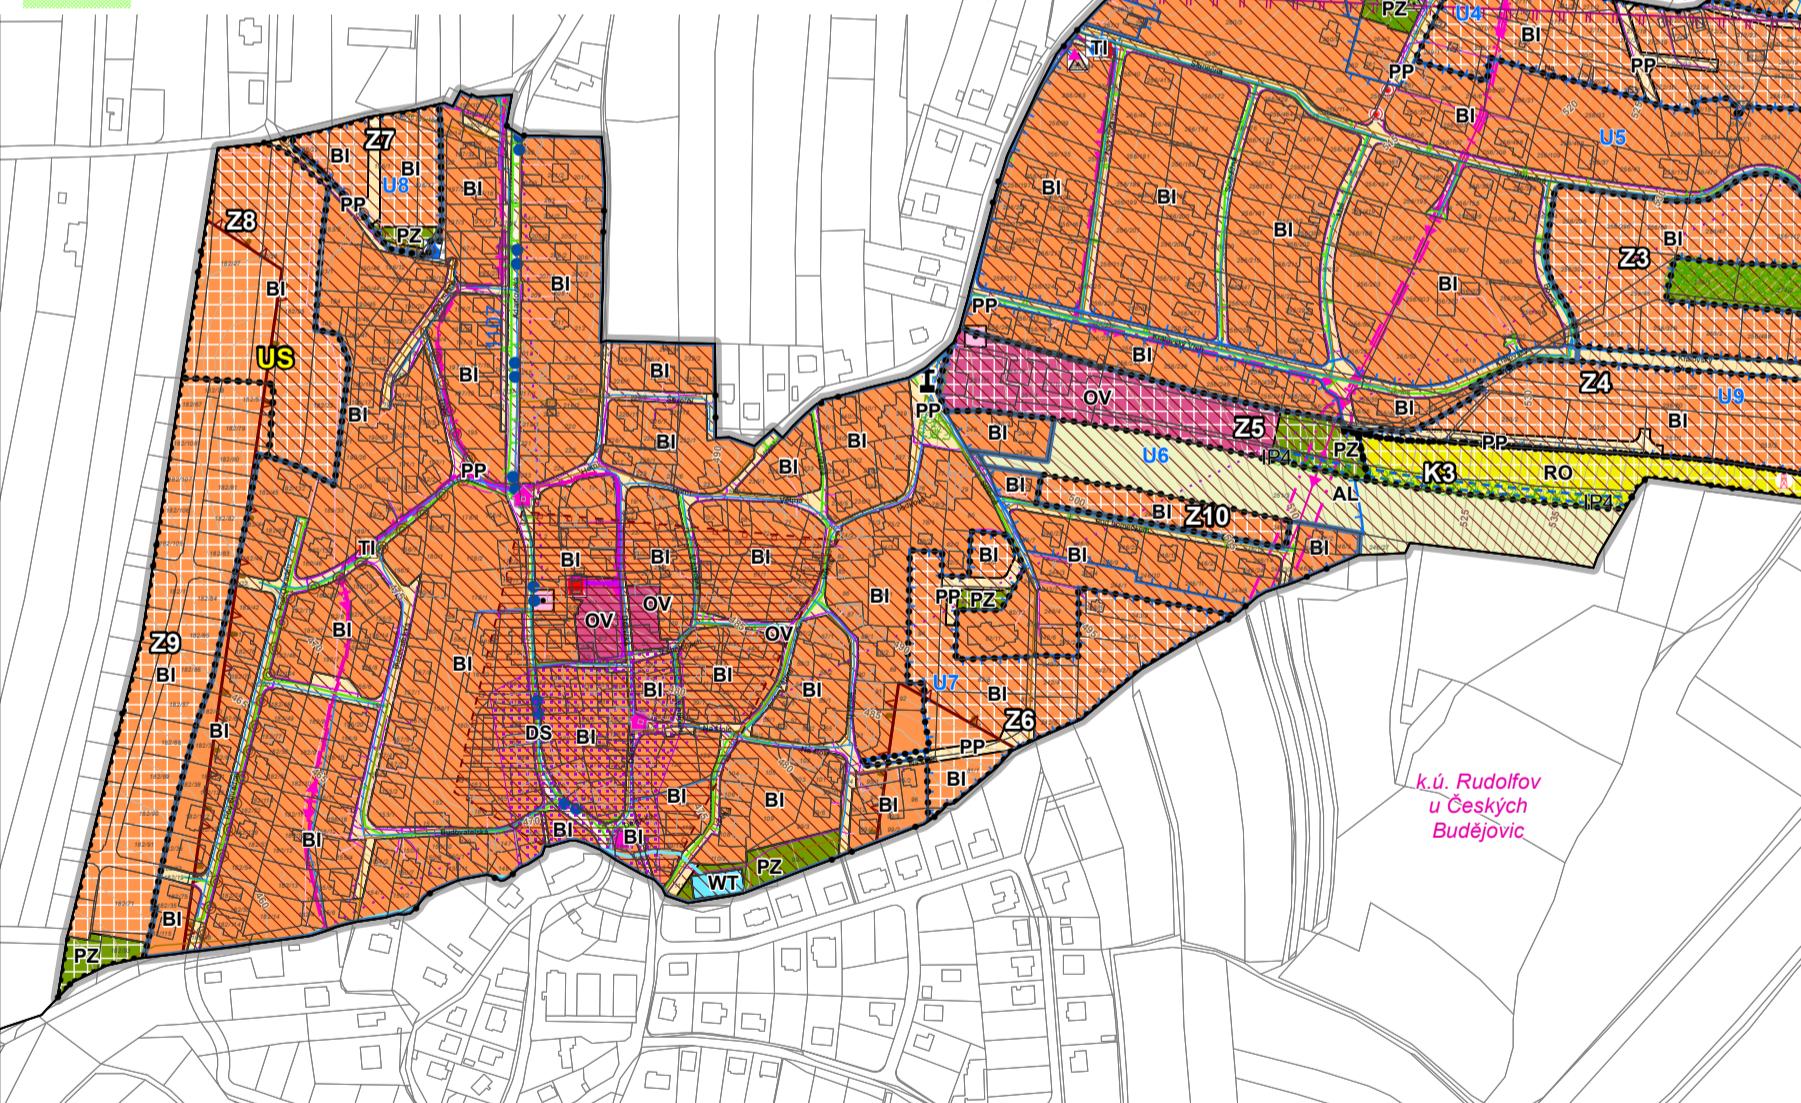


#### LEGENDA HRANICE A ZNAČENÍ

	HRANICE ŘEŠENÉHO ÚZEMÍ
	HRANICE KATASTRÁLNÍHO ÚZEMÍ
	ZASTAVENÉ ÚZEMÍ K 1. 8. 2022
	ZASTAVITELNÉ PLOCHY
	PLOCHY PŘESTAVBY
	PLOCHY ZMĚN V KRAJINĚ
	VYMEZENÍ ČÁSTI ÚZEMNÍHO PLÁNU S PRVKY REGULAČNÍHO PLÁNU
	PLOCHY, KDE JE ROZHODOVÁNÍ O ZMĚNÁCH V ÚZEMÍ PODMÍNĚNO ZPRACOVÁNÍM ÚZEMNÍ STUDIE
	ROZHLEDNA - NÁVRH (ORIENTAČNÍ UMÍSTĚNÍ)
	VODNÍ TOKY

#### PLOCHY S ROZDÍLNÝM ZPŮSOBEM VYUŽITÍ

PLOCHY STABILIZOVANÉ	PLOCHY ZMĚN
BI	BYDLENÍ INDIVIDUÁLNÍ (BI)
RI	REKREACE INDIVIDUÁLNÍ (RI)
RO	REKREACE - ODDECHOVÉ PLOCHY (RO)
OV	OBČANSKÉ VYBAVENÍ (OV)
PP	VEŘ. PROTRANSTVÍ S PŘEVAHOU ZPEVNĚNÝCH PLOCH (PP)
PZ	VEŘEJNÁ PROTRANSTVÍ S PŘEVAHOU ZELENĚ (PZ)
ZP	ZELENÝ PŘÍRODNÍ CHARAKTERU (ZP)
DS	DOPRAVA SILNIČNÍ (DS)
TI	TECHNICKÁ INFRASTRUKTURA (TI)
WT	VODNÍ PLOCHY A TOKY (WT)
AP	ZEMĚDĚLSKÉ - POLE (AP)
AL	ZEMĚDĚLSKÉ - LOUKA A PASTVINY (AL)
LE	LESNÍ (LE)
MN	SMÍŠENÉ NEZASTAVENÉHO ÚZEMÍ (MN)

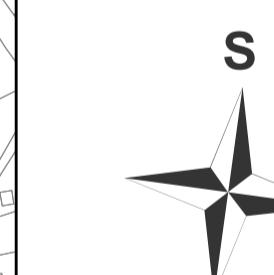

M 1:5 000

#### ZÁZNAM O ÚČINNOSTI

a) Vydávající správní orgán:	b) Datum nabytí účinnosti:
Zastupitelstvo obce Adamov	07.10.2023
c) Pořizovatel:	Otisk úředního razítka pořizovatele:
Obecní úřad Adamov	Úřední razítka

BRÚHA A KRAMPERA, ARCHITEKTI, spol. s r.o.	PROJEKČNÍ A INŽENÝRSKÁ KANCELÁŘ, VODNÍ 12/42, 370 06 Č. BUDĚJOVICE tel.: 387425231 info@bkarchitekti.cz		
VEDOUCÍ PROJEKTANT	ZODPOVĚDNÝ PROJEKTANT	KRESLÍ	
ING. ARCH. JIŘÍ BRÚHA	ING. ARCH. JIŘÍ BRÚHA	IVA KRÝCHOVÁ	
POŘIZOVATEL: OÚ ADAMOV, OPRÁVNĚNÁ ÚŘEDNÍ OSOBA POŘIZOVATELE: ING. LENKA ŠIMOVÁ	Číslo výkresu	111.1	
AKCE	Číslo parády	19-063.5	
ÚZEMNÍ PLÁN ADAMOV			
VÝKRES II.1. KOORDINAČNÍ VÝKRES	STUPEŇ OOP	MĚŘITKO 1:5 000	DATUM 10/2023
FORMAT 5A4	ČÍSLO ZAKÁZKY	19-063.5	

#### OCHRANA HODNOT

	NEMOVITÁ KULTURNÍ PAMÁTKA
	DROBNÁ SAKRÁLNÍ ARCHITEKTURA
	MÍSTO VYHLÍDKY
	ROZPTÝLENÁ ZELENЬ
	SOUBOR HISTORICKY VÝZNAMNÝCH STAVEB - BÝVALÁ HORNICKÁ OSADA

#### DOPRAVNÍ INFRASTRUKTURA

STAV	NÁVRH
I/xx, II/xx, III/xx	
• 1107 •	• •
• • • • •	• • • • •
SILNICE I., II. A III. TŘÍDY	CYKLISTICKÁ TRASA IV. TŘÍDY (MÍSTNÍ)
STEZKA PRO PĚŠÍ	TURISTICKÁ TRASA

#### ÚZEMNÍ SYSTÉM EKOLOGICKÉ STABILITY A OCHRANA PŘÍRODY A KRAJINY

STAV	NÁVRH
LBK x	IPx
LOKÁLNÍ BIOKORIDOR	INTERAKCNÍ PRVEK
VÝZNAMNÝ KRAJINNÝ PRVEK REGISTROVANÝ	