


DETAIL 1

OPRAVA SILNICE II/634 RUDOLFOV - KLAUDA

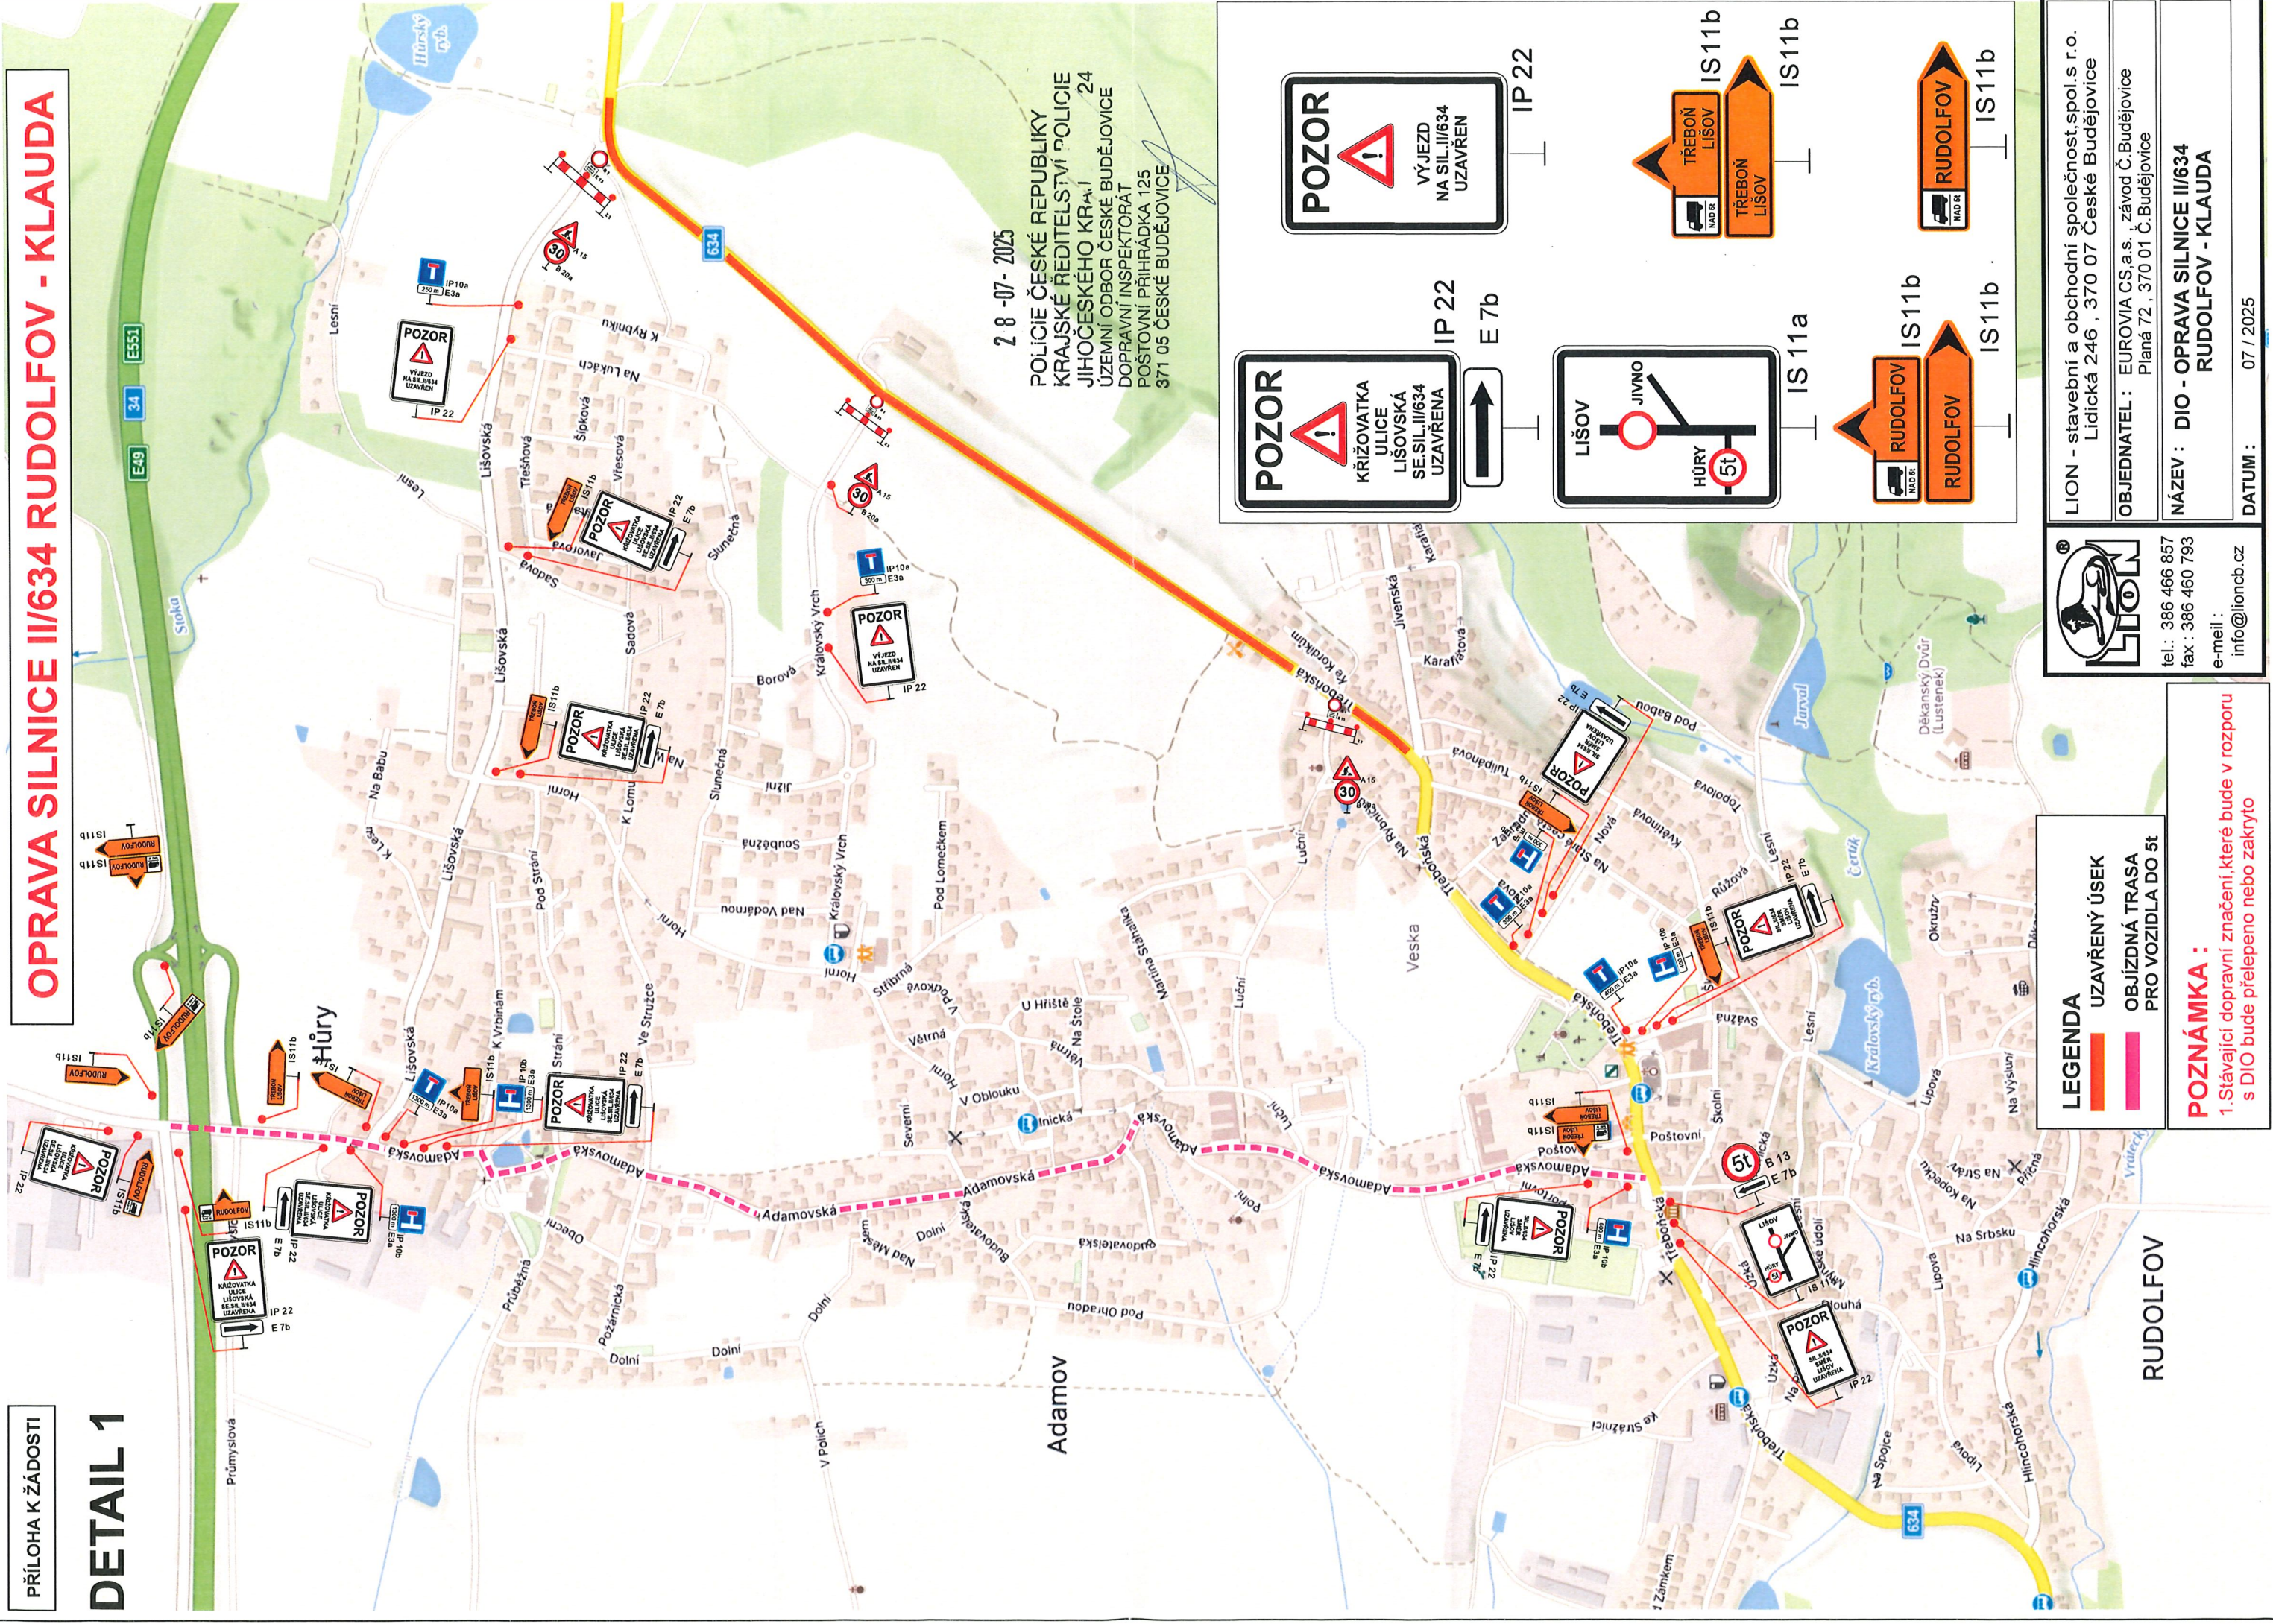

2 8 -07- 2025

POLICE ČESKÉ REPUBLIKY
KRAJSKÉ ŘEDITELSTVÍ POLICIE
JIHOČESKÉHO KRAJE
ÚZEMNÍ ODBOR ČESKÉ BUDĚJOVICE
DOPRAVNÍ INSPEKTORÁT
POŠTOVNÍ PŘÍHRADKA 125
371 05 ČESKÉ BUDĚJOVICE

POZOR
KRÍŽOVATKA
ULICE
LIŠOVSKÁ
SE SILnicí II/634
UZAVŘENA

IP 22



E 7b

LIŠOV
JIVNO
HŮRY

IP 22



E 7b

IS11b
TŘEBOŇ
LIŠOV

IS11b

IS11b
RUDOLFOV

IS11b

LEGENDA

UZAVŘENÝ ÚSEK

OBJÍZDNÁ TRASA

PRO VOZIDLA DO 5t

POZNÁMKA :

1. Stávající dopravní značení, které bude v rozporu
s DIO bude přelepeno nebo zakryto



LION - stavební a obchodní společnost, spol.s r.o.
Lidická 246, 370 07 České Budějovice

OBJEDNATEL : EUROVIA CS a.s., závod Č. Budějovice
Planá 72, 370 01 Č. Budějovice


NÁZEV : DIO - OPRAVA SILNICE II/634
RUDOLFOV - KLAUDA

DATUM : 07 / 2025

OPRAVA SILNICE II/634 RUDOLFOV - KLAUDA

OBJÍZDNÁ TRASA

PŘÍLOHA K ŽÁDOSTI

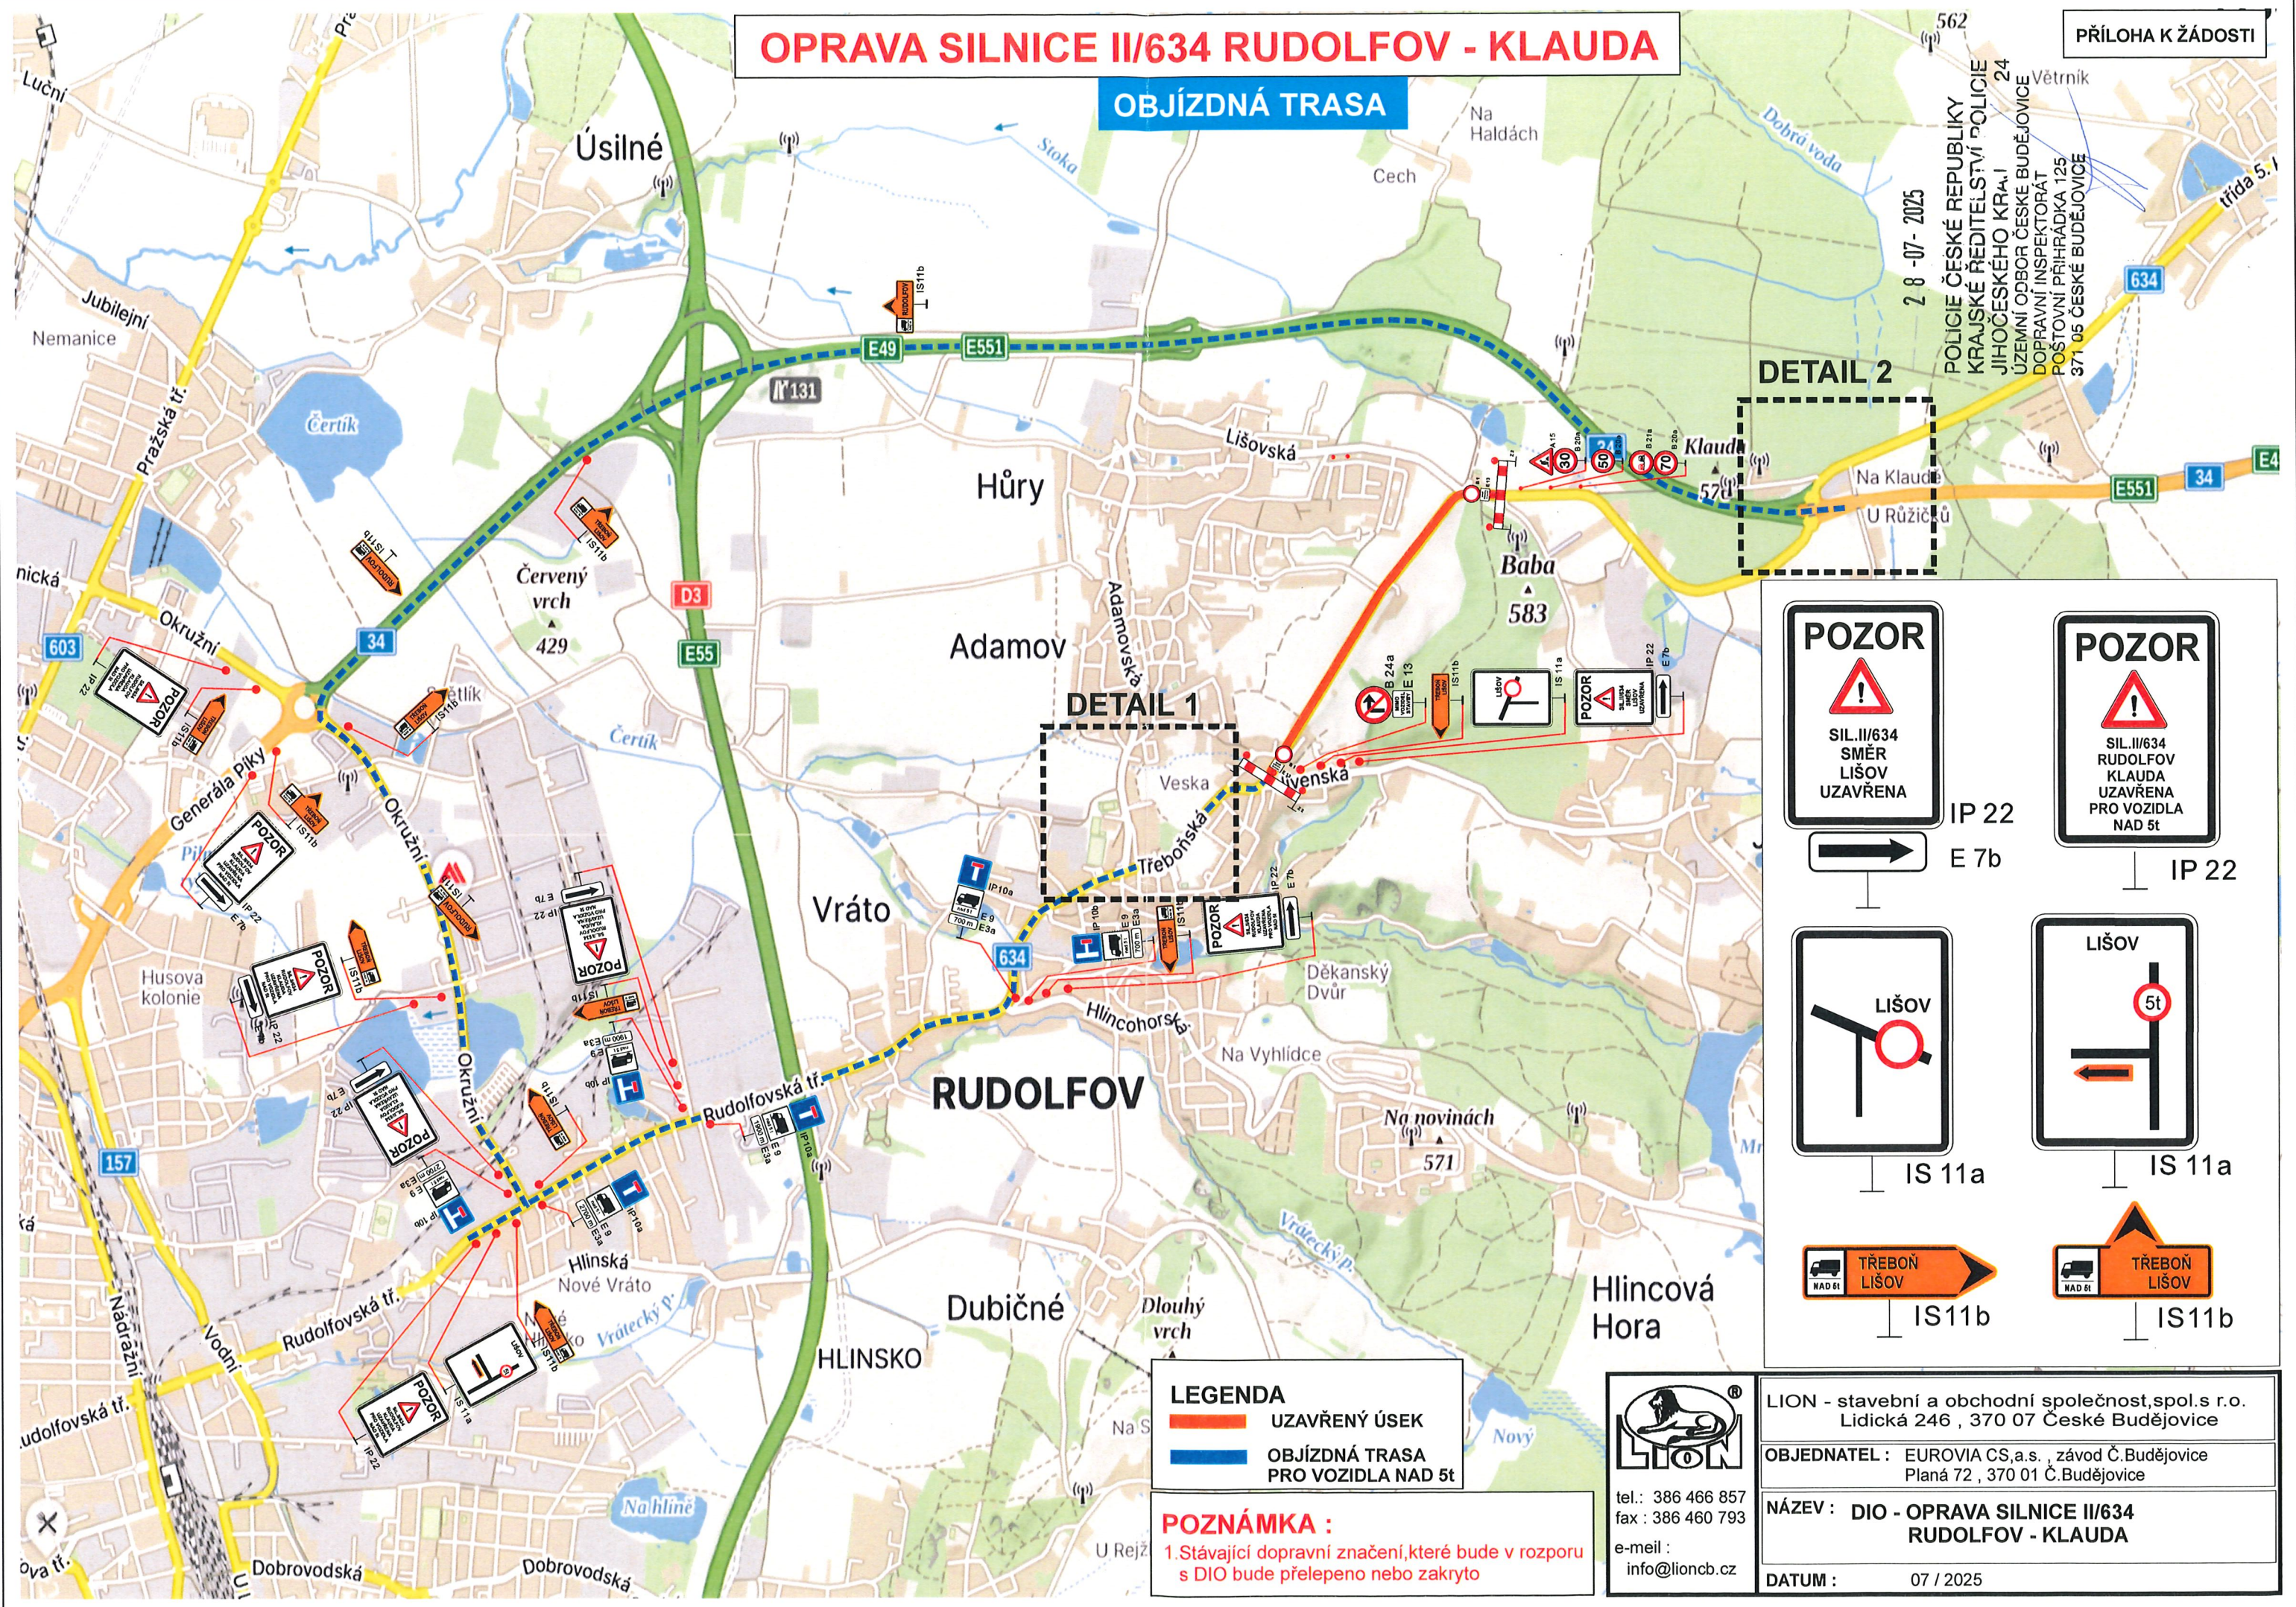

DETAIL 2

DETAIL 1



- LEGENDA**
- UZAVŘENÝ ÚSEK
 - OBJÍZDNÁ TRASA PRO VOZIDLA NAD 5t


POZNÁMKA :
1. Stávající dopravní značení, které bude v rozporu s DIO bude přelepeno nebo zakryto

LION
tel.: 386 466 857
fax : 386 460 793
e-mail : info@lioncb.cz

LION - stavební a obchodní společnost, spol.s r.o.
Lidická 246 , 370 07 České Budějovice
OBJEDNATEL : EUROVIA CS,a.s. , závod Č.Budějovice
Planá 72 , 370 01 Č.Budějovice
NÁZEV : DIO - OPRAVA SILNICE II/634 RUDOLFOV - KLAUDA
DATUM : 07 / 2025

OPRAVA SIL NICE II/634 RUDOLFOV - KLAUDA

634

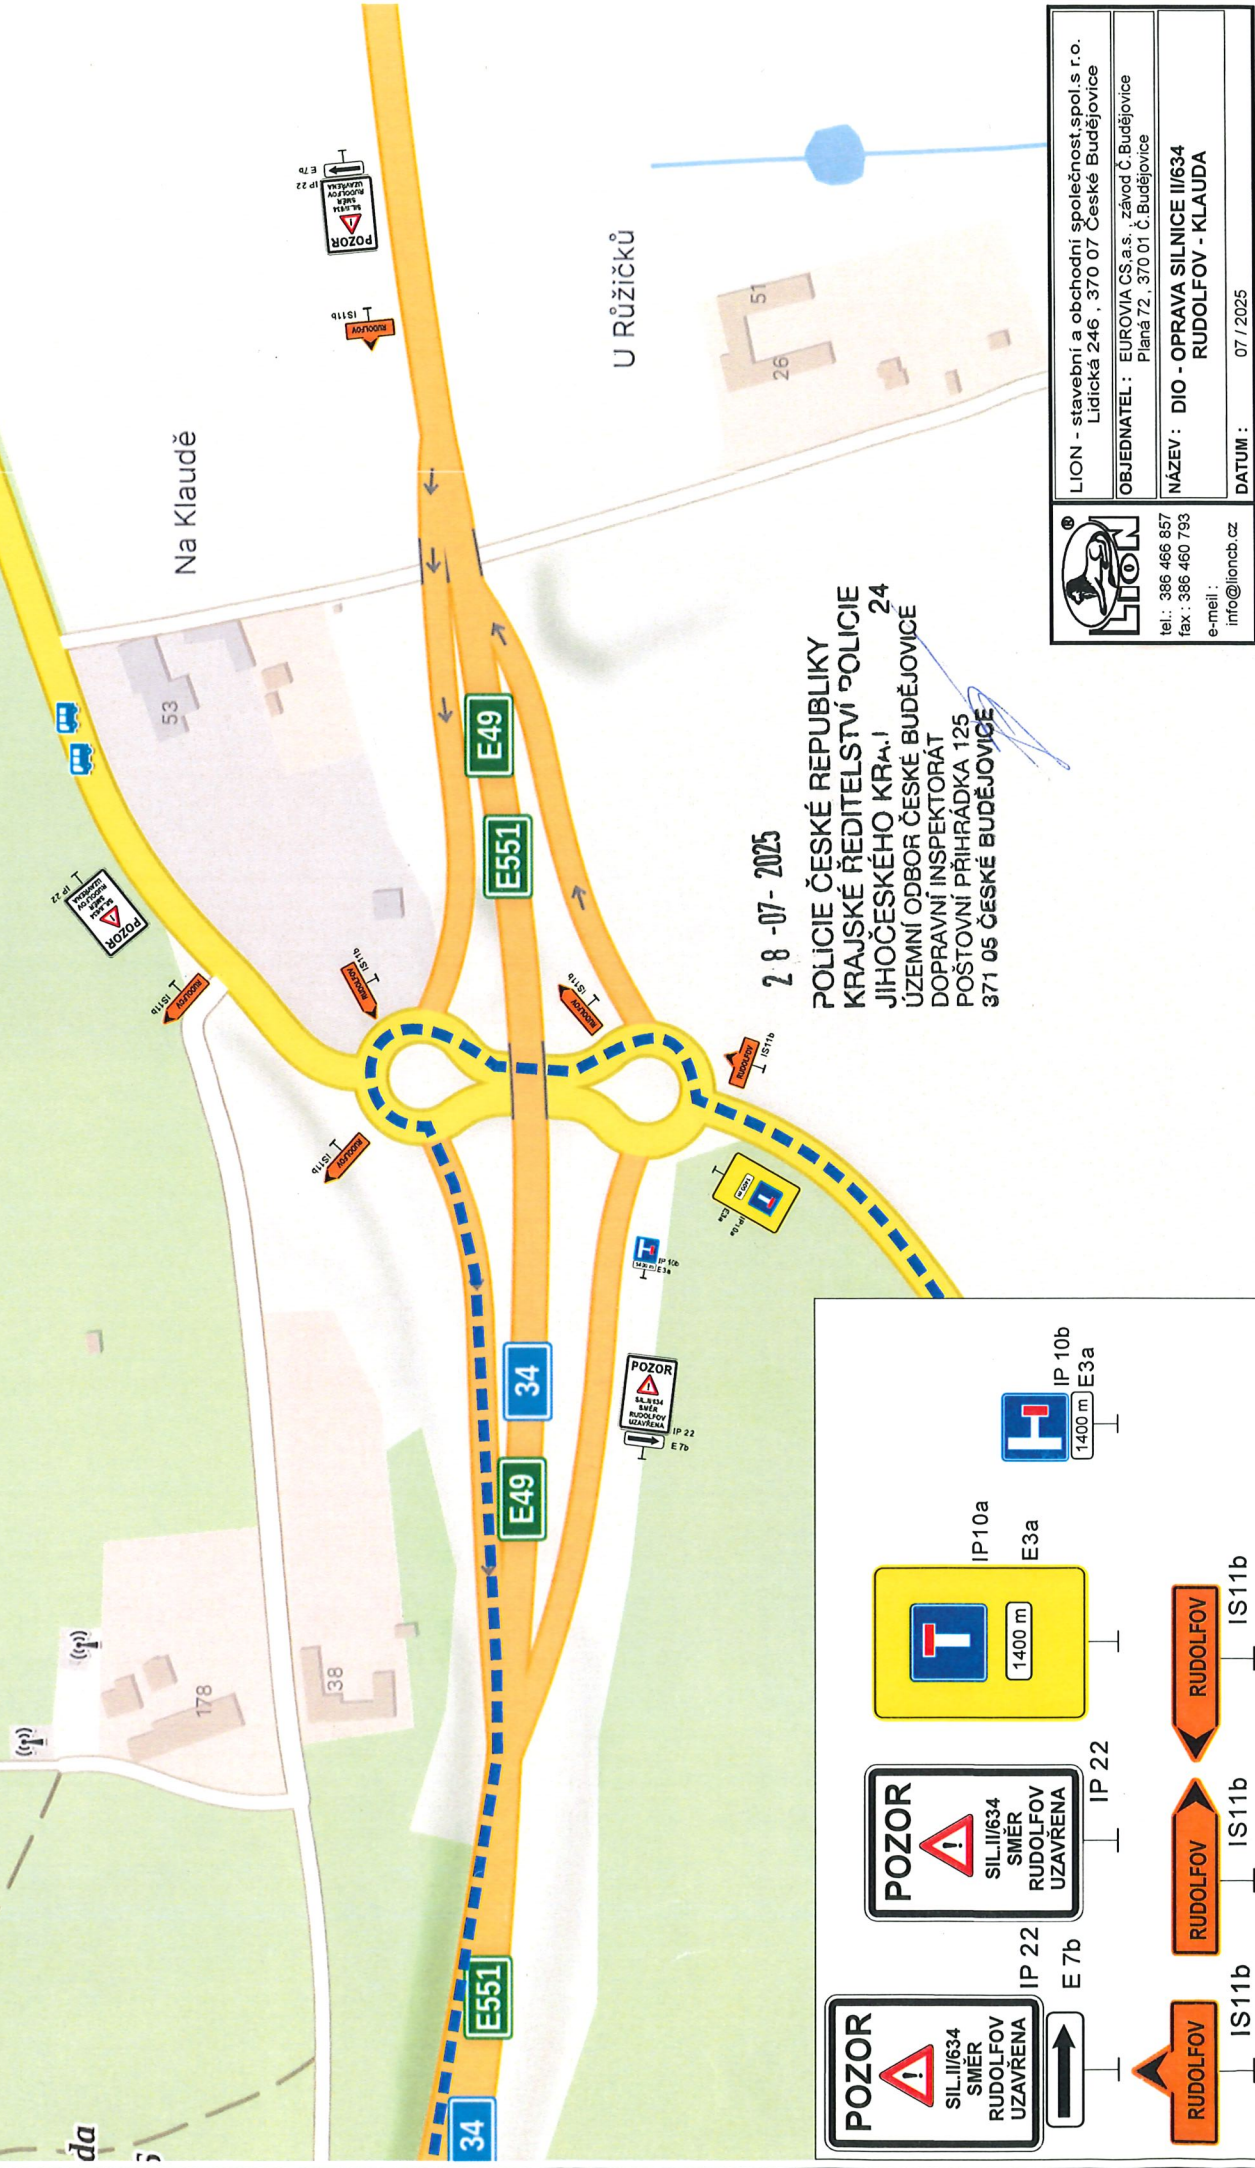

 tel.: 386 466 85
fax : 386 460 79
e-mail :
info@lioncb.cz

L'ION – stavební a obchodní společnost, spol. s r.o.
Lidická 246, 370 07 České Budějovice

OBJEDNATEL : EUROVA CS a.s., základ Č. Budějovice
Plana 121, 370 01 Č. Budějovice

NAZEV : DIO - OPRAVA SILNICE II/634
RUDOLFOV - KLAUDA

Číslo výkresu: 02/10002

DATUM : 07 / 2025