
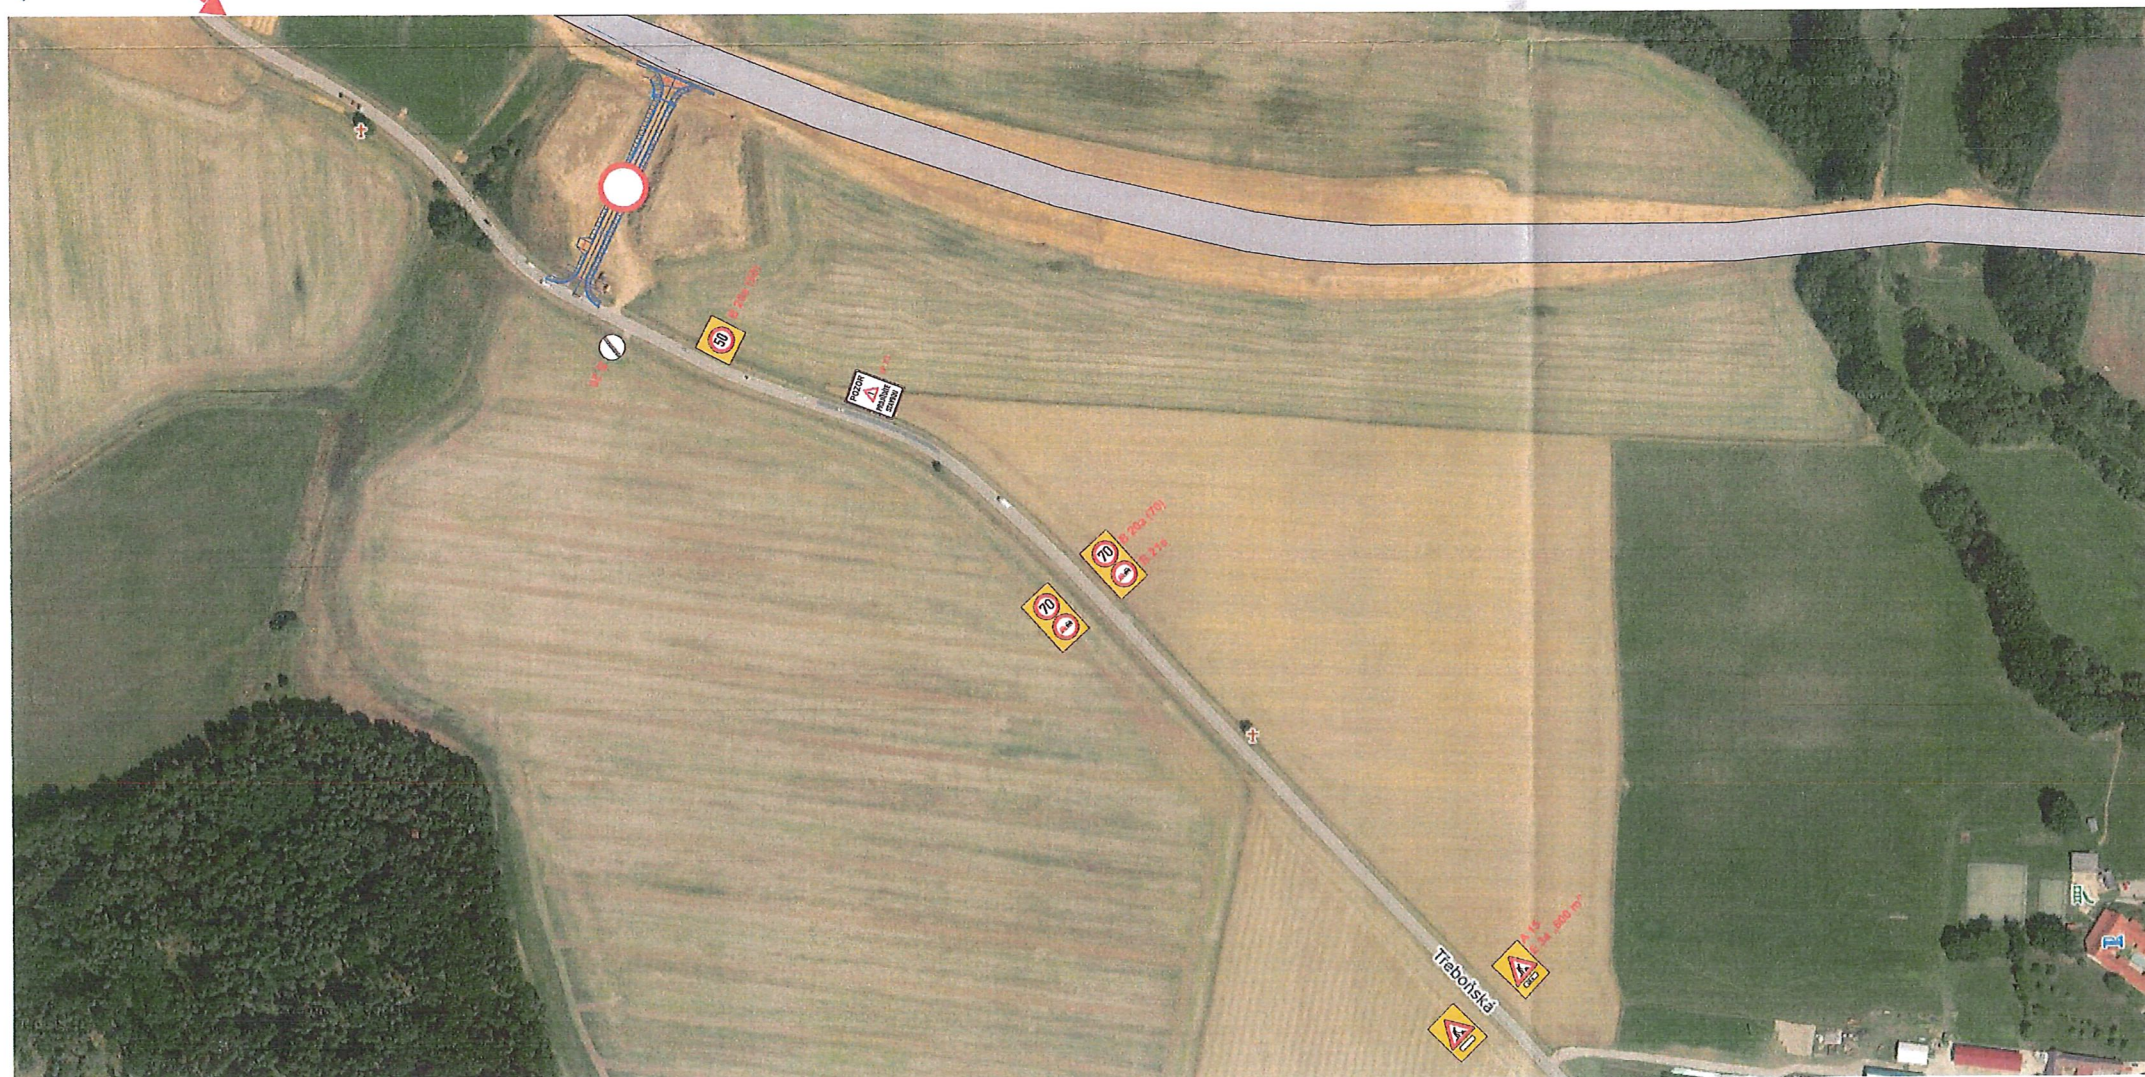


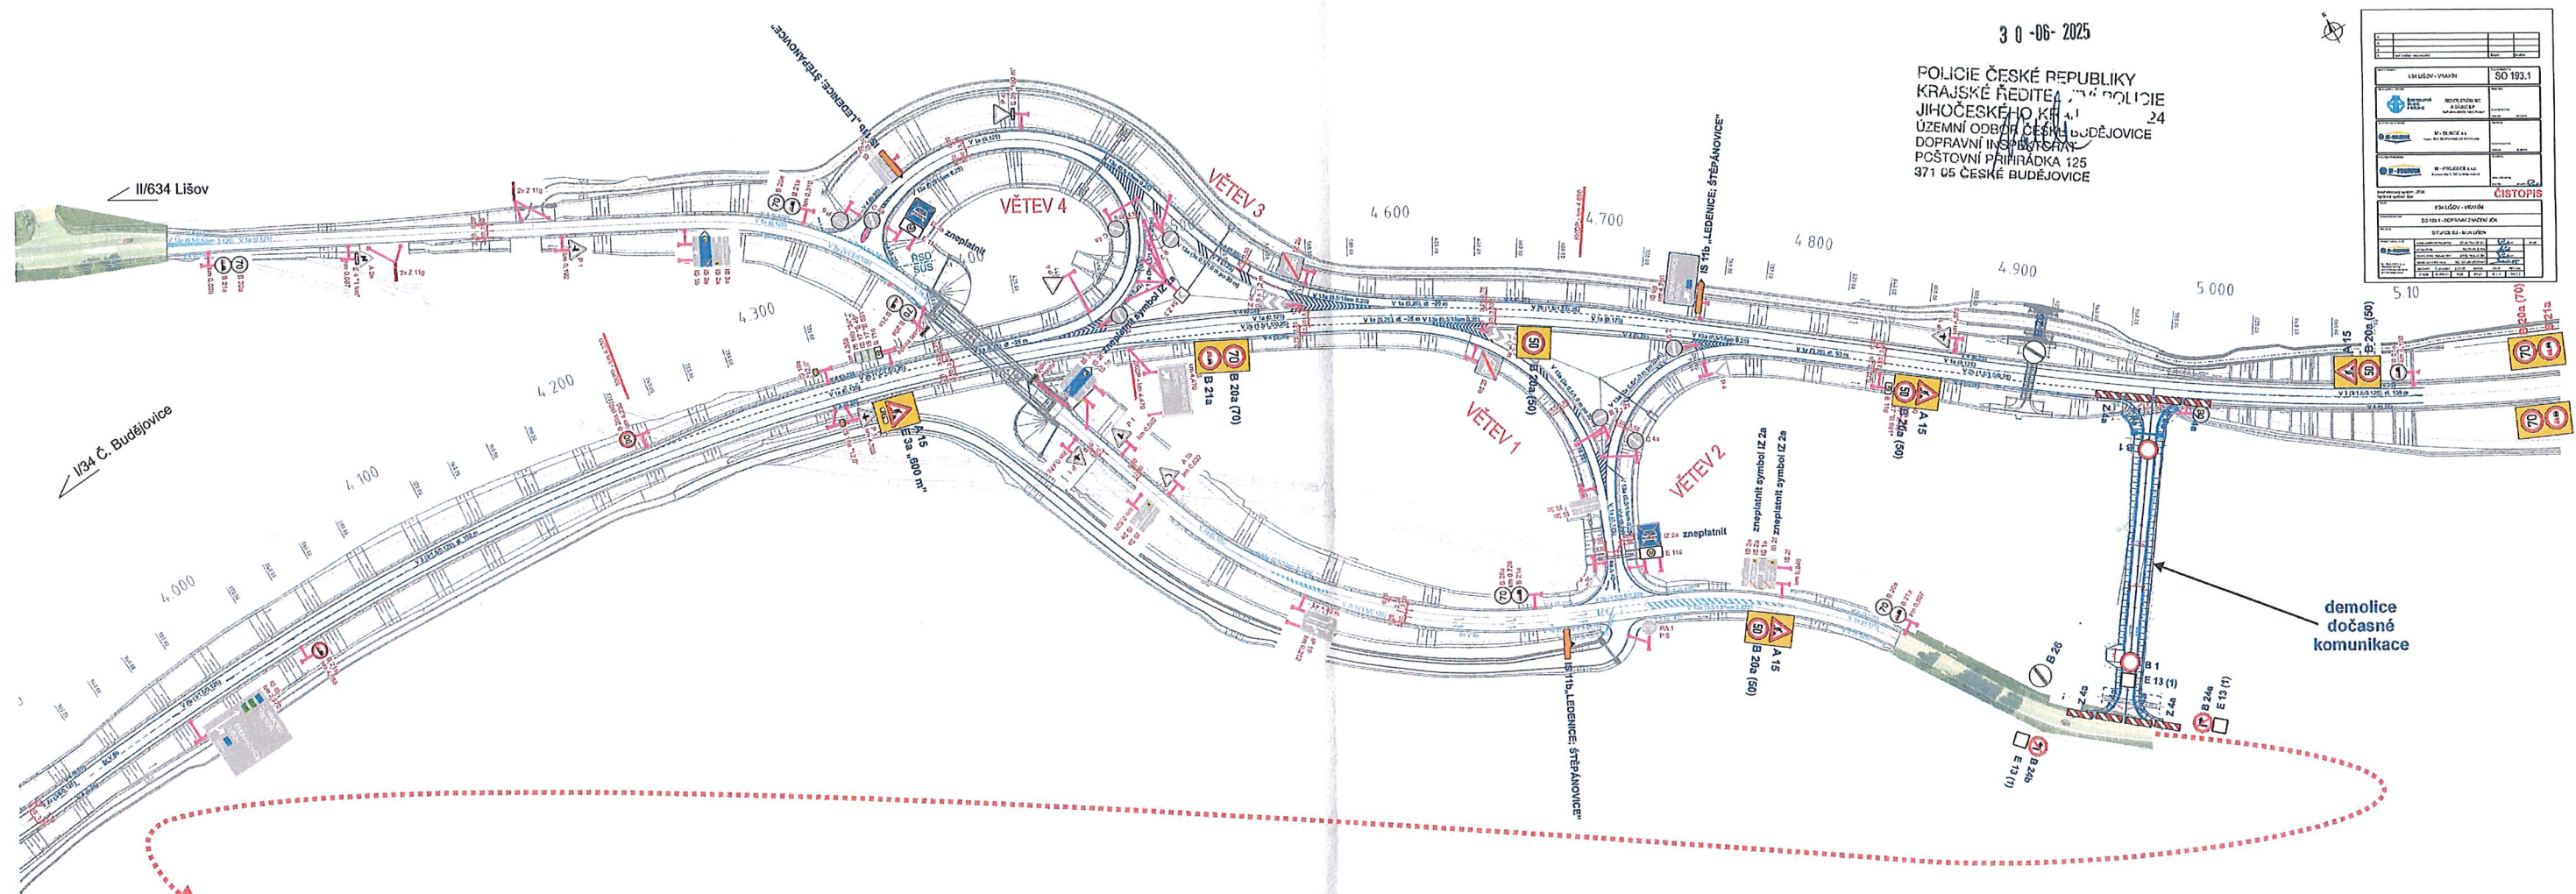

E 13 (1)

MIMO
VOZIDEL
STAVBY

LEGENDA

- 802: stávející
- B 2 - trvalé DZ bez změny
 - B 2 - trvalé DZ dočasné upravené (zneplatněné)
 - A 15 - přechodné DZ navrhované
 - A 15 - přechodné DZ stávající

Zhotovitel PD DVO:

dopravní značení
Jan Nevěštil - JANEV
Chybová 852
391 11 Planá nad Lužnicí
Pracoviště Planá 85,
370 61 Česká Budějovice
tel: 777 227 534 www.janev.cz

Dopravně inženýrské opatření:

I/34 LIŠOV - VRANÍN

Uzavírka I/34 Kladna a demolice dočasné komunikace



Zadavatel: M - SILNICE a.s., Husova 1697, Pardubice

Zhotovitel: Tůma Petr tel.: 702 169 709


Vypracoval: Karel Pekař Dne: 27.6.2025 Verze: 1

Email: pekar@janev.cz Formát: A2 Počet listů: 1/3

Telefon: +420 777 227 534 Poznámka: MUK Lišov

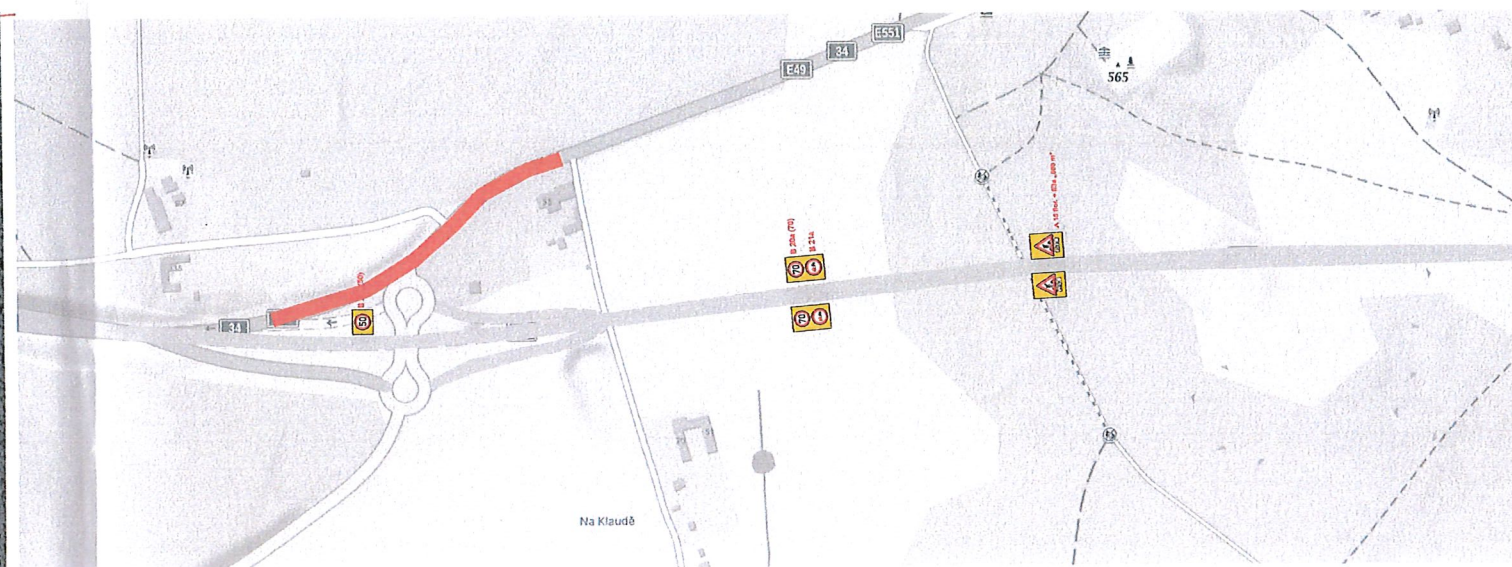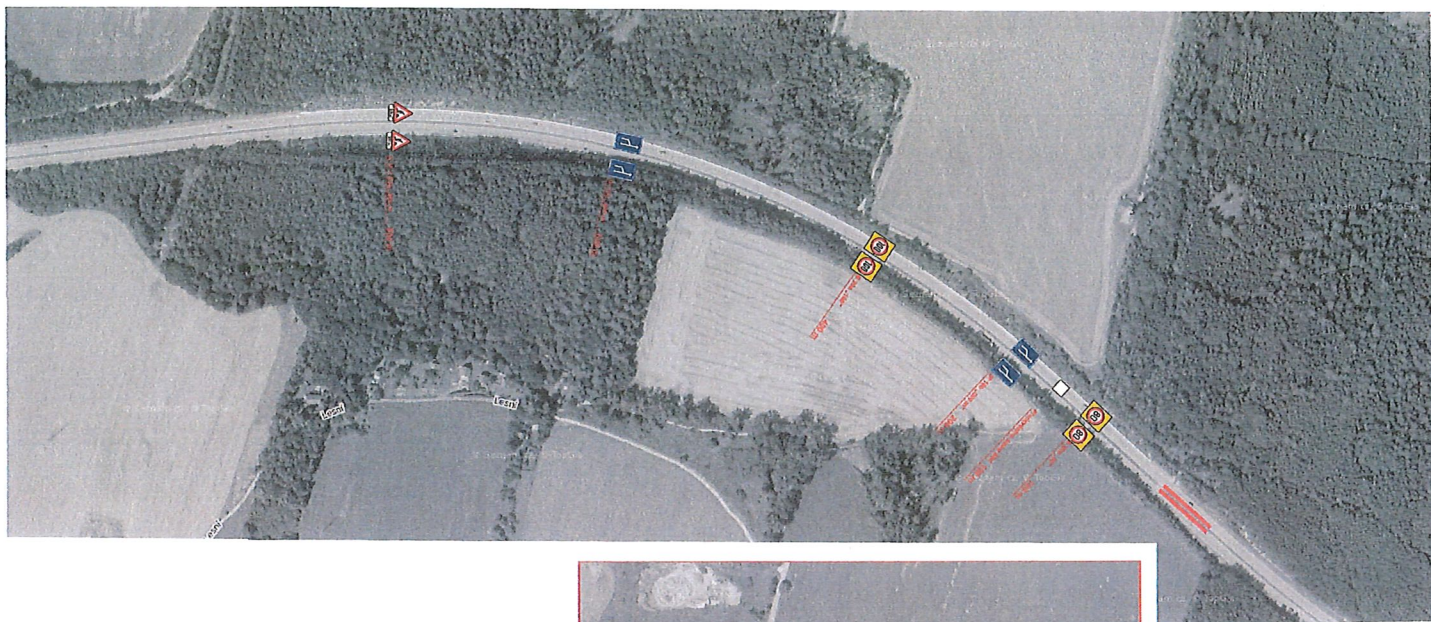

30-06-2025
POLICIE ČESKÉ REPUBLIKY
KRAJSKÉ ŘEDITELSTVÍ POLICIE
JIHOČESKÉHO KRAJE
ÚZEMNÍ ODPOVĚDNOST
DOPRAVNÍ INSPEKTORÁT
POŠTOVNÍ PRÁHÁČKA 125
371 05 ČESKÉ BUDĚJOVICE

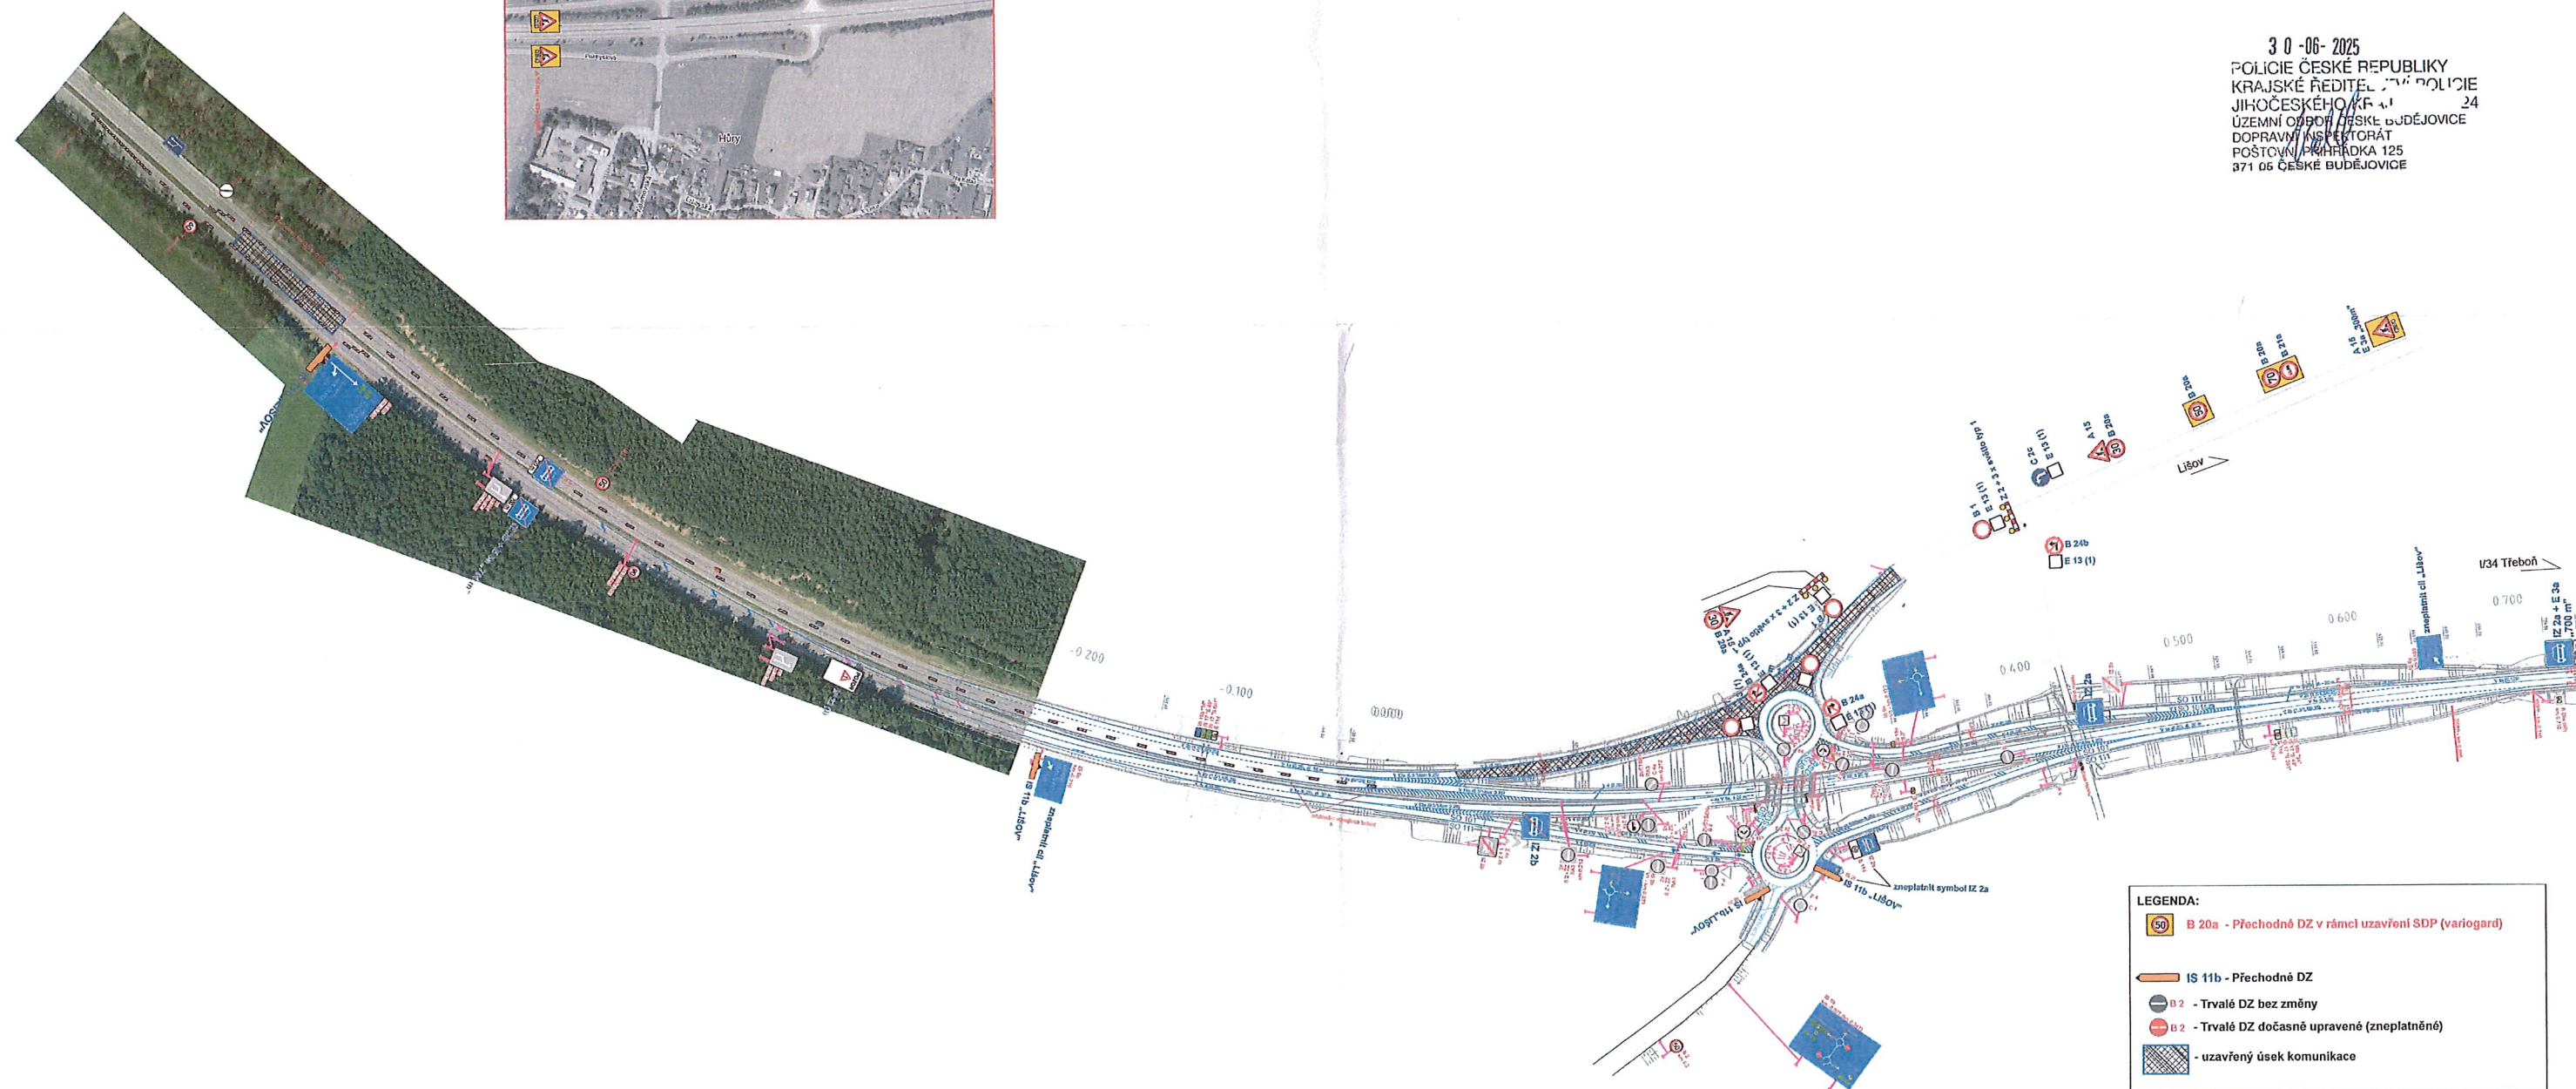

LEGENDA:

- B 20a - Přechodné DZ v rámci uzavření SDP (variogard)
- IS 11b - Přechodné DZ
- B 2 - Trvalé DZ bez změny
- B 2 - Trvalé DZ dočasně upravené (zneplatněné)
- uzavřený úsek komunikace

1/34 LIŠOV - VRANÍN
Číslo účasti: 1/34
Zpracovatel: Karel Pekař
E-mail: pekar@laneva.cz
Telefon: +420 222 227 534

1/34 LIŠOV - VRANÍN
Číslo účasti: 1/34
Zpracovatel: Karel Pekař
E-mail: pekar@laneva.cz
Telefon: +420 222 227 534

