


# ÚS "SO.5.A, SO.6.A - SLUNEČNÁ ulice - ADAMOV" V K. Ú. ADAMOV U ČESKÝCH BUDĚJOVIC

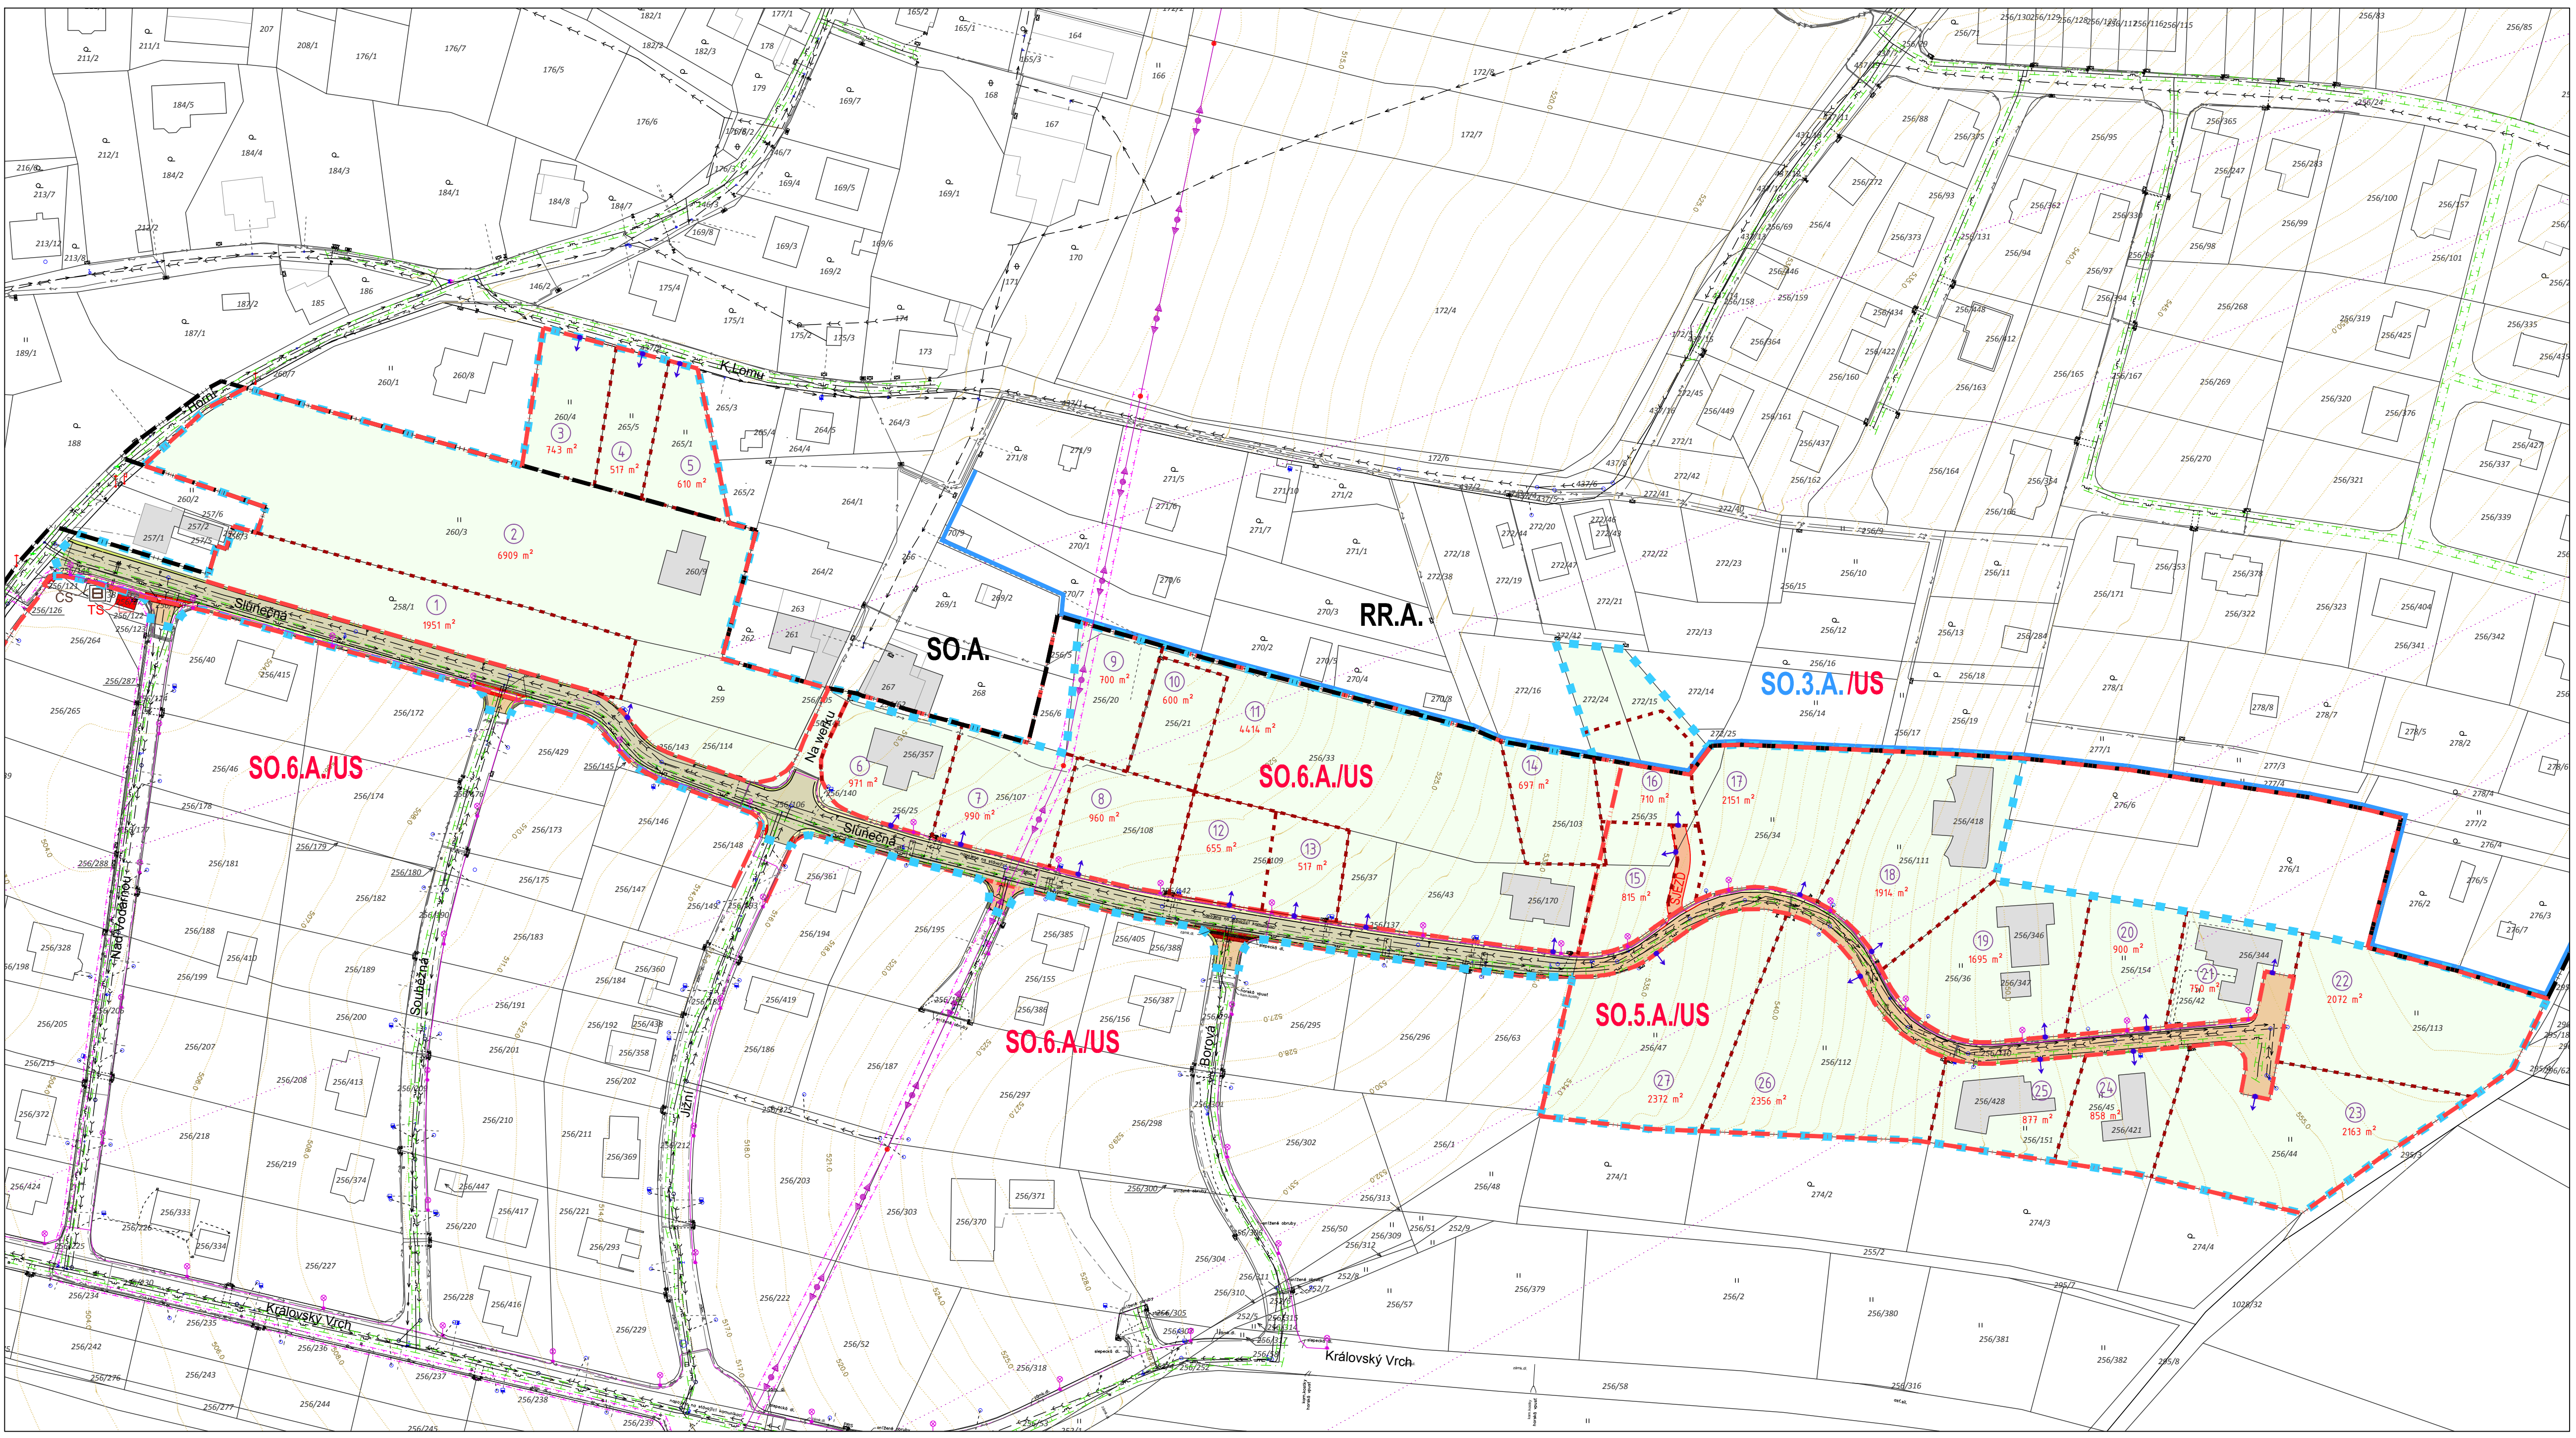

### HRANICE A ZNAČENÍ


	HRANICE ŘEŠENÉHO ÚZEMÍ
	HRANICE A ČÍSLA POZEMKŮ DLE KATASTRU NEMOVITOSTÍ
	VNITŘNÍ HRANICE POZEMKŮ DLE KN
	ROZHRANÍ JEDNOTLIVÝCH STAVEBNÍCH POZEMKŮ
	HRANICE ZASTAVĚNÉHO ÚZEMÍ (ÚP) / HRANICE ZASTAVITELNÉHO ÚZEMÍ (ÚP) + POPIS
	HRANICE PLOCH PŘESTAVBY (ÚP) + POPIS
	PROVĚŘENÍ ZMĚN ÚZEMÍ ÚZEMNÍ STUDIJ (ÚP)
	OZNAČENÍ STAVEBNÍHO POZEMKU
	VÝMĚRA POZEMKU (VČETNĚ OBJEKTŮ)
	VÝŠKOPIS
	MÍSTNÍ KOMUNIKACE
	VJEZD NA POZEMEK

### ZPŮSOB VYUŽITÍ POZEMKŮ

STAV	NÁVRH	POPIS
		DOPRAVNÍ INFRASTRUKTURA - MÍSTNÍ OBSLUŽNÁ KOMUNIKACE (ASFALT)
		DOPRAVNÍ INFRASTRUKTURA - OBYTNÁ ZÓNA (ASFALT)
		<b>SJEZD</b> DOPRAVNÍ INFRASTRUKTURA - SJEZD (ASFALT/ZÁMKOVÁ DLAŽBA)
		DOPRAVNÍ INFRASTRUKTURA - CHODNÍK (ZÁMKOVÁ DLAŽBA)
		DOPRAVNÍ INFRASTRUKTURA - CHODNÍK (SLEPEČKÁ ZÁMKOVÁ DLAŽBA)
		VEŘEJNÁ PROSTRANSTVÍ - ZELENĚ
		PLOCHY PRO BYDLENÍ - SMÍŠENÉ OBYTNÉ
		STÁVAJÍCÍ OBJEKTY DLE KATASTRU NEMOVITOSTÍ

### TECHNICKÁ INFRASTRUKTURA

	VODOVODNÍ ŘAD S OCHRANNÝM PÁSMEM, PŘÍPOJKA
	KANALIZAČNÍ ŘAD S OCHRANNÝM PÁSMEM, PŘÍPOJKA
	VEDENÍ STL PLYNOVODU S OCHRANNÝM PÁSMEM, PŘÍPOJKA, HUP
	NADZEMNÍ VEDENÍ EL. ENERGIE VN
	PODZEMNÍ KABELOVÉ VEDENÍ EL. ENERGIE VN
	PODZEMNÍ KABELOVÉ VEDENÍ EL. ENERGIE NN
	OBJEKTY NA VODOVODNÍ SÍTI
	PILÍŘ - KABELOVÁ SKŘÍŇ NN
	OCHRANNÉ PÁSMO VEDENÍ ELEKTRICKÉ ENERGIE
	VEDENÍ VEŘEJNÉHO OSVĚTLENÍ
	STOŽÁRY VEŘEJNÉHO OSVĚTLENÍ
	RADIORÉLEOVÁ TRASA
	SÍŤ ELEKTRONICKÝCH KOMUNIKACÍ - PODZEMNÍ - PROVOZOVANÁ

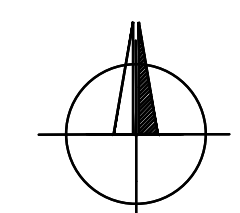

BRŮHA A KRAMPERA, ARCHITEKTI, spol. s r.o.  
PROJEKČNÍ A INŽENÝRSKÁ KANCELÁŘ, RIEGROVA 1745/59, 370 01 Č. BUDĚJOVICE, tel: 387425213, info@bkrarchitekti.cz

	VEDOUČÍ PROJEKTANT ING. ARCH. J. BRŮHA	ZODPOVĚDNÝ PROJEKTANT ING. ARCH. J. BRŮHA	KRESLIL ING. VERONIKA PICKOVÁ
	POŘIZOVATEL: OBECNÍ ÚŘAD ADAMOV, V CHALUPÁCH 47, 373 71 RUDOLFOV		

AKCE  
**ÚS "SO.5.A, SO.6.A - SLUNEČNÁ - ADAMOV"  
ADAMOV", V K.Ú. ADAMOV U Č.B.**

VÝKRES STUPEŇ FORMÁT	B.3. ÚS 6x4	VÝKRES TECHNICKÉ INFRASTRUKTURY MĚŘITKO ČÍSLO ZAKÁZKY	1:1 000 16-037	DATUM 10/2016	ČÍSLO VÝKRESU B.3. ČÍSLO PARÉ
----------------------------	-------------------	---	-------------------	------------------	-------------------------------------