


ÚZEMNÍ PLÁN ADAMOV

I.ŘEŠENÍ ÚZEMNÍHO PLÁNU

I.4.b TECHNICKÁ INFRASTRUKTURA - KANALIZACE

M 1:5 000

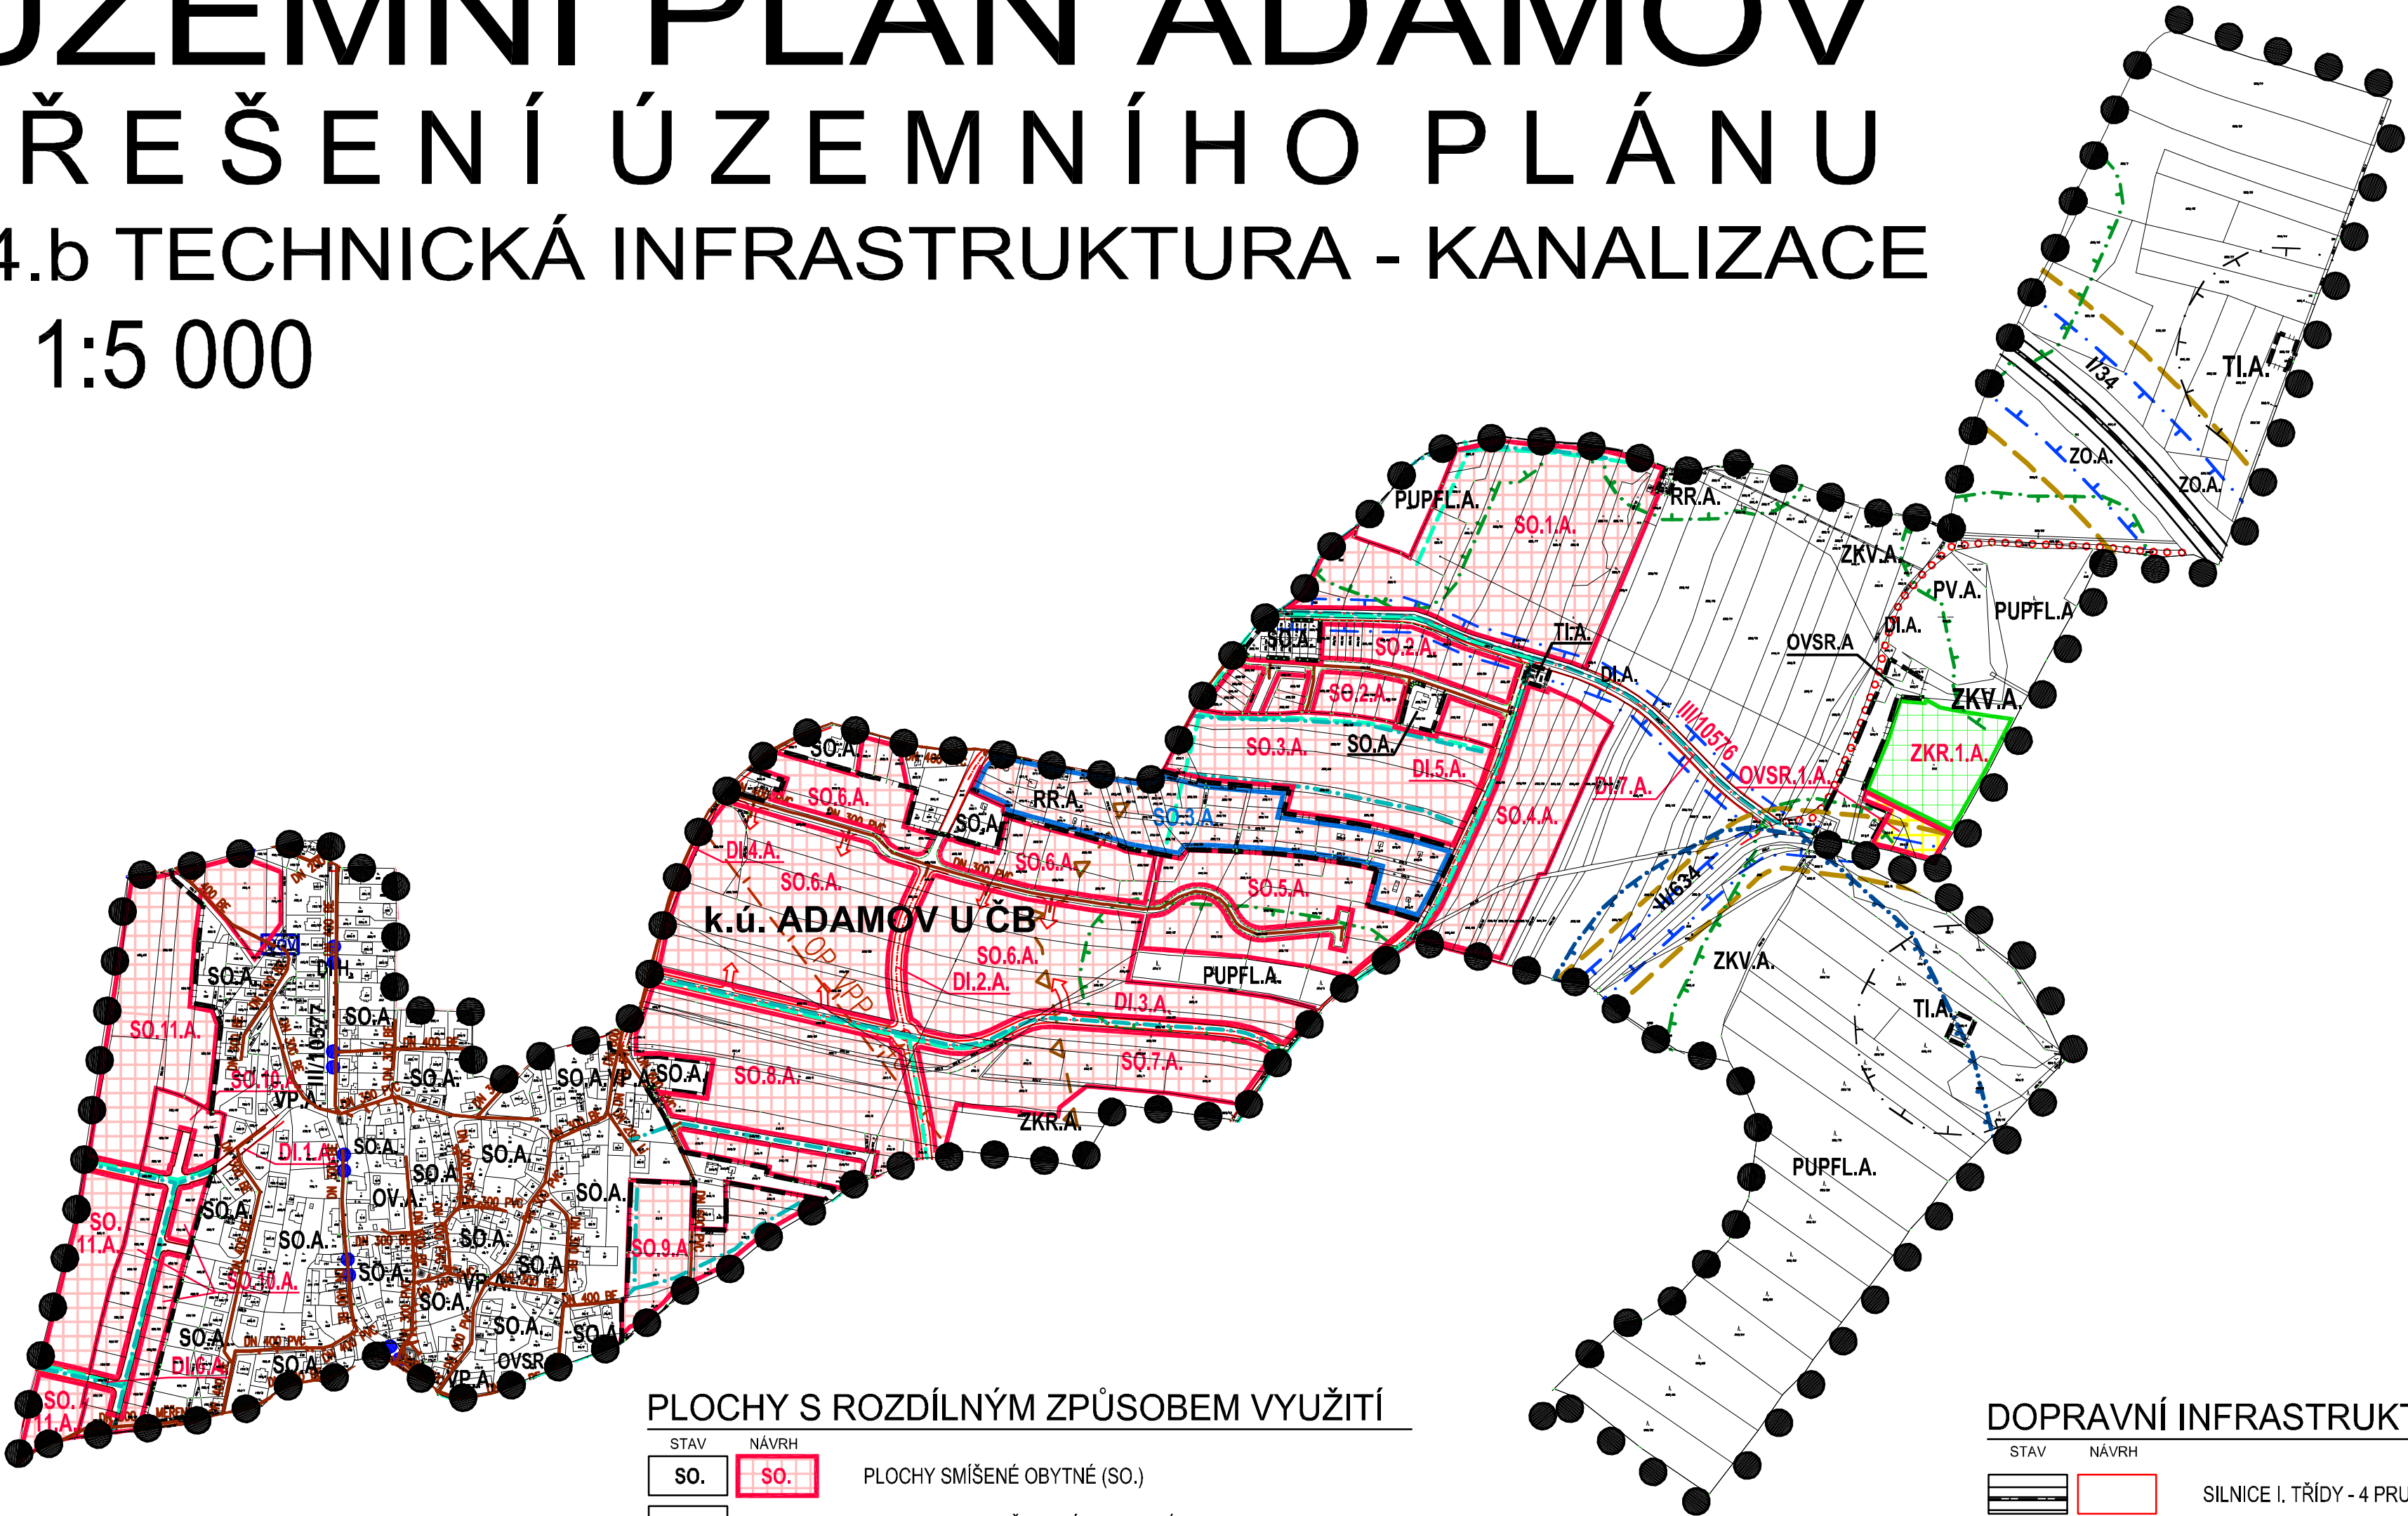

PLOCHY S ROZDÍLNÝM ZPŮSOBEM VYUŽITÍ

STAV	NÁVRH	
SO.	SO.	PLOCHY SMÍŠENÉ OBYTNÉ (SO.)
OV.		PLOCHY PRO OBČANSKÉ VYBAVENÍ (OV.)
OVSR.	OVSR.	PLOCHY PRO OBČANSKÉ VYBAVENÍ PRO SPORT A REKREACI (OVSR.)
RR.		PLOCHY PRO REKREACI RODINNOU (RR)
VP.		PLOCHY PRO VEŘEJNÁ PROSTRANSTVÍ (VP.)
TI.		PLOCHY PRO TECHNICKOU INFRASTRUKTURU (TI.)
PUPFL.		POZEMKY URČENÉ K PLNĚNÍ FUNKCÍ LESA-PLOCHY LESNÍ (PUPFL.)
		ZPF-PLOCHY ZEMĚDĚLSKÉ-ORNÁ PŮDA, TTP, ZAHRADY
		OSTATNÍ PLOCHY VOLNÉ KRAJINY
PV.		PLOCHY VODNÍ A VODOHOSPODÁŘSKÉ (PV.)
ZKV.		PLOCHY PRO NEZASTAVĚNÉ ÚZEMÍ ZELENĚ KRAJINNÉ VŠEOBECNÉ (ZK)
ZKR.	ZKR.	PLOCHY PRO NEZASTAVĚNÉ ÚZEMÍ ZELENĚ KRAJINNÉ REKREAČNÍ (ZKR)

DOPRAVNÍ INFRASTRUKTURA (DI)

STAV	NÁVRH	
		SILNICE I. TŘÍDY - 4 PRUH VČ. O.P.
		SILNICE II. TŘÍDY VČ. O.P.
		SILNICE III. TŘÍDY VČ. O.P.
		MÍSTNÍ KOMUNIKACE VYBRANÉ
		MÍSTNÍ KOMUNIKACE OSTATNÍ
		CYKLOTRASY
		PĚŠÍ TRASY

LEGENDA

HRANICE A ZNAČENÍ

●●●●	HRANICE ŘEŠENÉHO ÚZEMÍ
— — — —	HRANICE KATASTRÁLNÍHO ÚZEMÍ
— — — —	HRANICE ZASTAVĚNÉHO ÚZEMÍ
— — — —	HRANICE ZASTAVITELNÝCH PLOCH
— — — —	HRANICE PLOCH PŘESTAVBY
— — — —	OCHRANNÉ PÁSMO LESA
— — — —	OCHRANNÁ PÁSMO KOMUNIKACÍ
— — — —	OCHRANNÉ PÁSMO TECHNICKÉ INFRASTRUKTURY
— — — —	HLUKOVÁ IZOFOVA
— — — —	OCHRANNÉ PÁSMO VZLETOVÝCH A PŘÍBLIŽOVACÍCH PROSTORŮ LETIŠTĚ HOŠIN
— — — —	OCHRANNÉ PÁSMO VODNÍHO ZDROJE II. ST. - VNĚJŠÍ
□	NEMOVITÁ KULTURNÍ PAMÁTKA
□	ARCHEOLOGICKÁ ZÓNA I.

TECHNICKÁ INFRASTRUKTURA

STAV	NÁVRH	
DN 300 RE	DN 300 RE	KANALIZACE SPLAŠKOVÁ
DN 300 RE	DN 300 RE	KANALIZACE DEŠŤOVÁ
COV	COV	ČISTÍRNA ODPADNÍCH VOD VČ. O.P.

ZÁZNAM O ÚČINNOSTECH:

a. VYDÁVÁ: ZASTUPITELSTVO OBCE ADAMOV
ČÍSLO JEDNACÍ: č.18
DATUM VYDÁNÍ: 16.6.2008
DATUM NABYTÍ ÚČINNOSTI ÚZEMNÍHO PLÁNU:
b. ÚŘEDNÍ OSOBA POŘIZOVATELE: Ing. Luboš Lacina FUNKCE: Vedoucí odboru územního plánování a architektury Magistrátu města České Budějovice

A + U DESIGN s.r.o. ARCHITEKTI BRŮHA & POLCAROVÁ
PROJEKČNÍ A INŽENÝRSKÁ KANCELÁŘ, UČERNÉ VĚŽE 3, Č.BUDĚJOVICE t: 387436898 oudesign@oudesign.cz

a+u DESIGN	VEDOUcí PROJEKTANT	ZODPOVĚDNÝ PROJEKTANT	KRESLIL
	ING. ARCH. J. BRŮHA	ING. ARCH. VL. FUČÍK	ING. VERONIKA PICKOVÁ
PORÍZOVATEL MĚSTO ČESKÉ BUDĚJOVICE			
AKCE ÚZEMNÍ PLÁN ADAMOV Příloha č.1 OOP			ČÍSLO VÝKRESU I.4.b
VÝKRES TECHNICKÁ INFRASTRUKTURA – VODOHOSPODÁŘSKÉ ŘEŠENÍ: KANALIZACE			ČÍSLO PARÉ
STUPEŇ OOP	MĚŘÍTKO 1:5 000	DATUM 07/2008	
FORMÁT 715x470 mm	ČÍSLO ZAKÁZKY Z/032.4-07		