II. ODŮVODNĚNÍ ÚZEMNÍHO PLÁNU

II.2 ŠIRŠÍ VZTAHY M 1:25 000

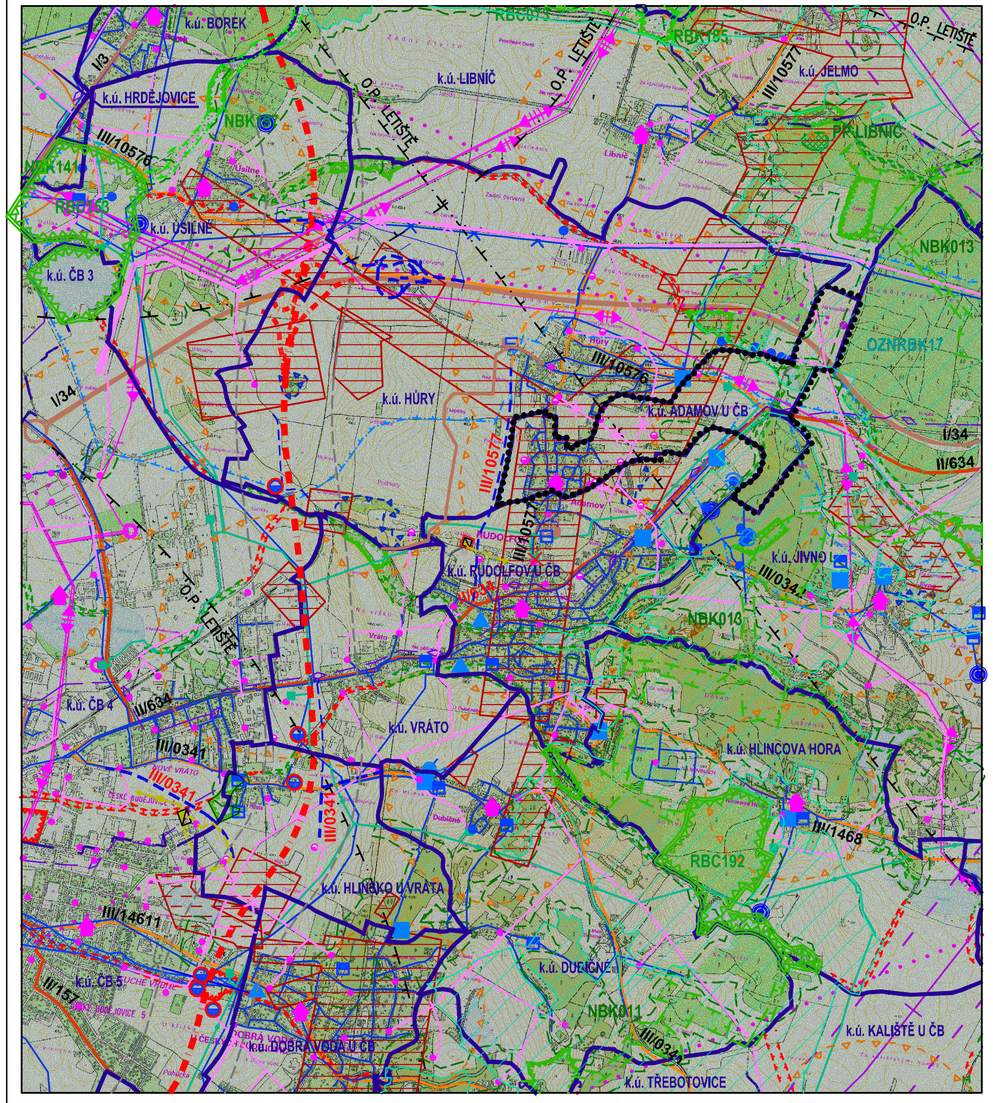

LEGENDA

HRANICE A ZNAČENÍ

- HRANICE ŘEŠENÉHO ÚZEMÍ
- HRANICE SPRÁVNÍHO ÚZEMÍ OBCE
- HRANICE KATASTRÁLNÍHO ÚZEMÍ (k.ú. JIVNO)
- OCHRANNÉ PÁSMO LESA
- OCHRANNÁ PÁSMA DOPRAVNÍCH STAVEB
- NEMOVITÁ KULTURNÍ PAMÁTKA
- ARCHEOLOGICKÁ ZÓNA I.
- PODDOLOVANÉ ÚZEMÍ VELKÉ
- DOBÝVACÍ PROSTOR - NETĚŽENÝ
- LOŽISKO NEROST. SUROVIN VÝHRADNÍ (VELKÉ)
- CHRÁNĚNÉ LOŽISKOVÉ ÚZEMÍ

VODOHOSPODÁŘSKÉ ŘEŠENÍ

STAV	NÁVRH	
		HLAVNÍ VODOVODNÍ ŘAD
		HLAVNÍ VODOVODNÍ ŘAD KE ZRUŠENÍ
		HLAVNÍ KANALIZAČNÍ ŘAD
		VYHLÁŠENÉ ZÁPLAVOVÉ ÚZEMÍ
		OCHR. PÁSMO VOD. ZDROJE I. STUPNĚ
		OCHR. PÁSMO VOD. ZDROJE II. STUPNĚ - VNĚJŠÍ
		VODOJEM
		ČERPACÍ STANICE VODY
ČOV		ČISTÍRNA ODPADNÍCH VOD
		OBJEKT PODZEM. VOD VYUŽ. K ODBĚRU VODY
		PRAMEN VYUŽÍVANÝ K ODBĚRU VODY
		ZDROJ VODY - BEZ ROZLIŠENÍ
		RETENČNÍ NÁDRŽ U NAVRH. DÁLNICE D3

ZÁSOBOVÁNÍ EL. ENERGIÍ, SPOJE

STAV	NÁVRH	
		VEDENÍ EL. ENERGIE VVN 400kV VČ. OP
		VEDENÍ EL. ENERGIE VVN 110kV VČ. OP
		VEDENÍ EL. ENERGIE VN 22kV VČ. OP
		VEDENÍ EL. ENERGIE VN 22kV KE ZRUŠENÍ
		DÁLKOVÝ OPTICKÝ KABEL
		RADIORELÉOVÁ TRASA
		EL. ROZVODNA
		TRAFOSTANICE
		RADIOKOMUNIKAČNÍ OBJEKT

ÚSES A OCHRANA ŽIVOTNÍHO PROSTŘEDÍ

STAV	NÁVRH	
		LOKÁLNÍ BIOCENTRUM
RBC192		REGIONÁLNÍ BIOCENTRUM
		LOKÁLNÍ BIOKORIDOR
NBK197		REGIONÁLNÍ BIOKORIDOR
NBK013		NADREGIONÁLNÍ BIOKORIDOR
OZNRBK17		OCHR. ZÓNA NADREGIONÁL. BIOKORIDORU
		VÝZNAMNÝ KRAJINNÝ PRVEK
PP VRCHY		MZCHÚ - PŘÍRODNÍ PAMÁTKA

DOPRAVNÍ A TECH. INFRASTRUKTURA

STAV	NÁVRH	
		OSA KORIDORU DÁLNICE D3
		KORIDOR DÁLNICE D3
I/34		SILNICE I. TŘÍDY
II/634	II/634	SILNICE II. TŘÍDY
III/1468	III/0341	SILNICE III. TŘÍDY
		MÍSTNÍ KOMUNIKACE

ZÁSOBOVÁNÍ TEPLEM, PLYNEM

STAV	NÁVRH	
		VTL PLYNOVOD S BEZP. A OCHR. PÁSMEM
		REGULAČNÍ STANICE PLYNU
		REGULAČNÍ STANICE PLYNU KE ZRUŠENÍ
		PRODUKTOVOD S OCHRANNÝM PÁSMEM
		PAROVOD
		PŘEDÁVACÍ STANICE P-V
		TEPLOVOD
		KOGENERACE - BIOPLYNOVÁ STANICE

S

A+U DESIGN s.r.o. ARCHITEKTI BRŮHA & POLCAROVÁ
PROJEKČNÍ A INŽENÝRSKÁ KANCELÁŘ, U ČERNÉ VĚŽE 9, Č.BUDĚJOVICE t: 387436898 audesign@audesign.cz

VEDOUCÍ PROJEKTANT	ZODPOVĚDNÝ PROJEKTANT	KRESLIL
ING. ARCH. JIŘÍ BRŮHA	ING. ARCH. V. FUČÍK	ING. VERONIKA PICKOVÁ

POŘIZOVATEL ING. ARCH. JIŘÍ BRŮHA

AKCE

ÚZEMNÍ PLÁN ADAMOV
Příloha č.2 OOP

ČÍSLO VÝKRESU: II.2.

ČÍSLO PARÉ:

VÝKRES	ŠIRŠÍ VZTAHY		
STUPEŇ	OOP	MĚŘÍTKO 1:25 000	DATUM 07/2008
FORMÁT	630 x 297 mm	ČÍSLO ZAKÁZKY	Z/032.4–07