


# ÚZEMNÍ PLÁN ADAMOV

## I.ŘEŠENÍ ÚZEMNÍHO PLÁNU

### I.4.c TECHNICKÁ INFRASTRUKTURA - ELEKTRO, PLYN

#### M 1:5 000

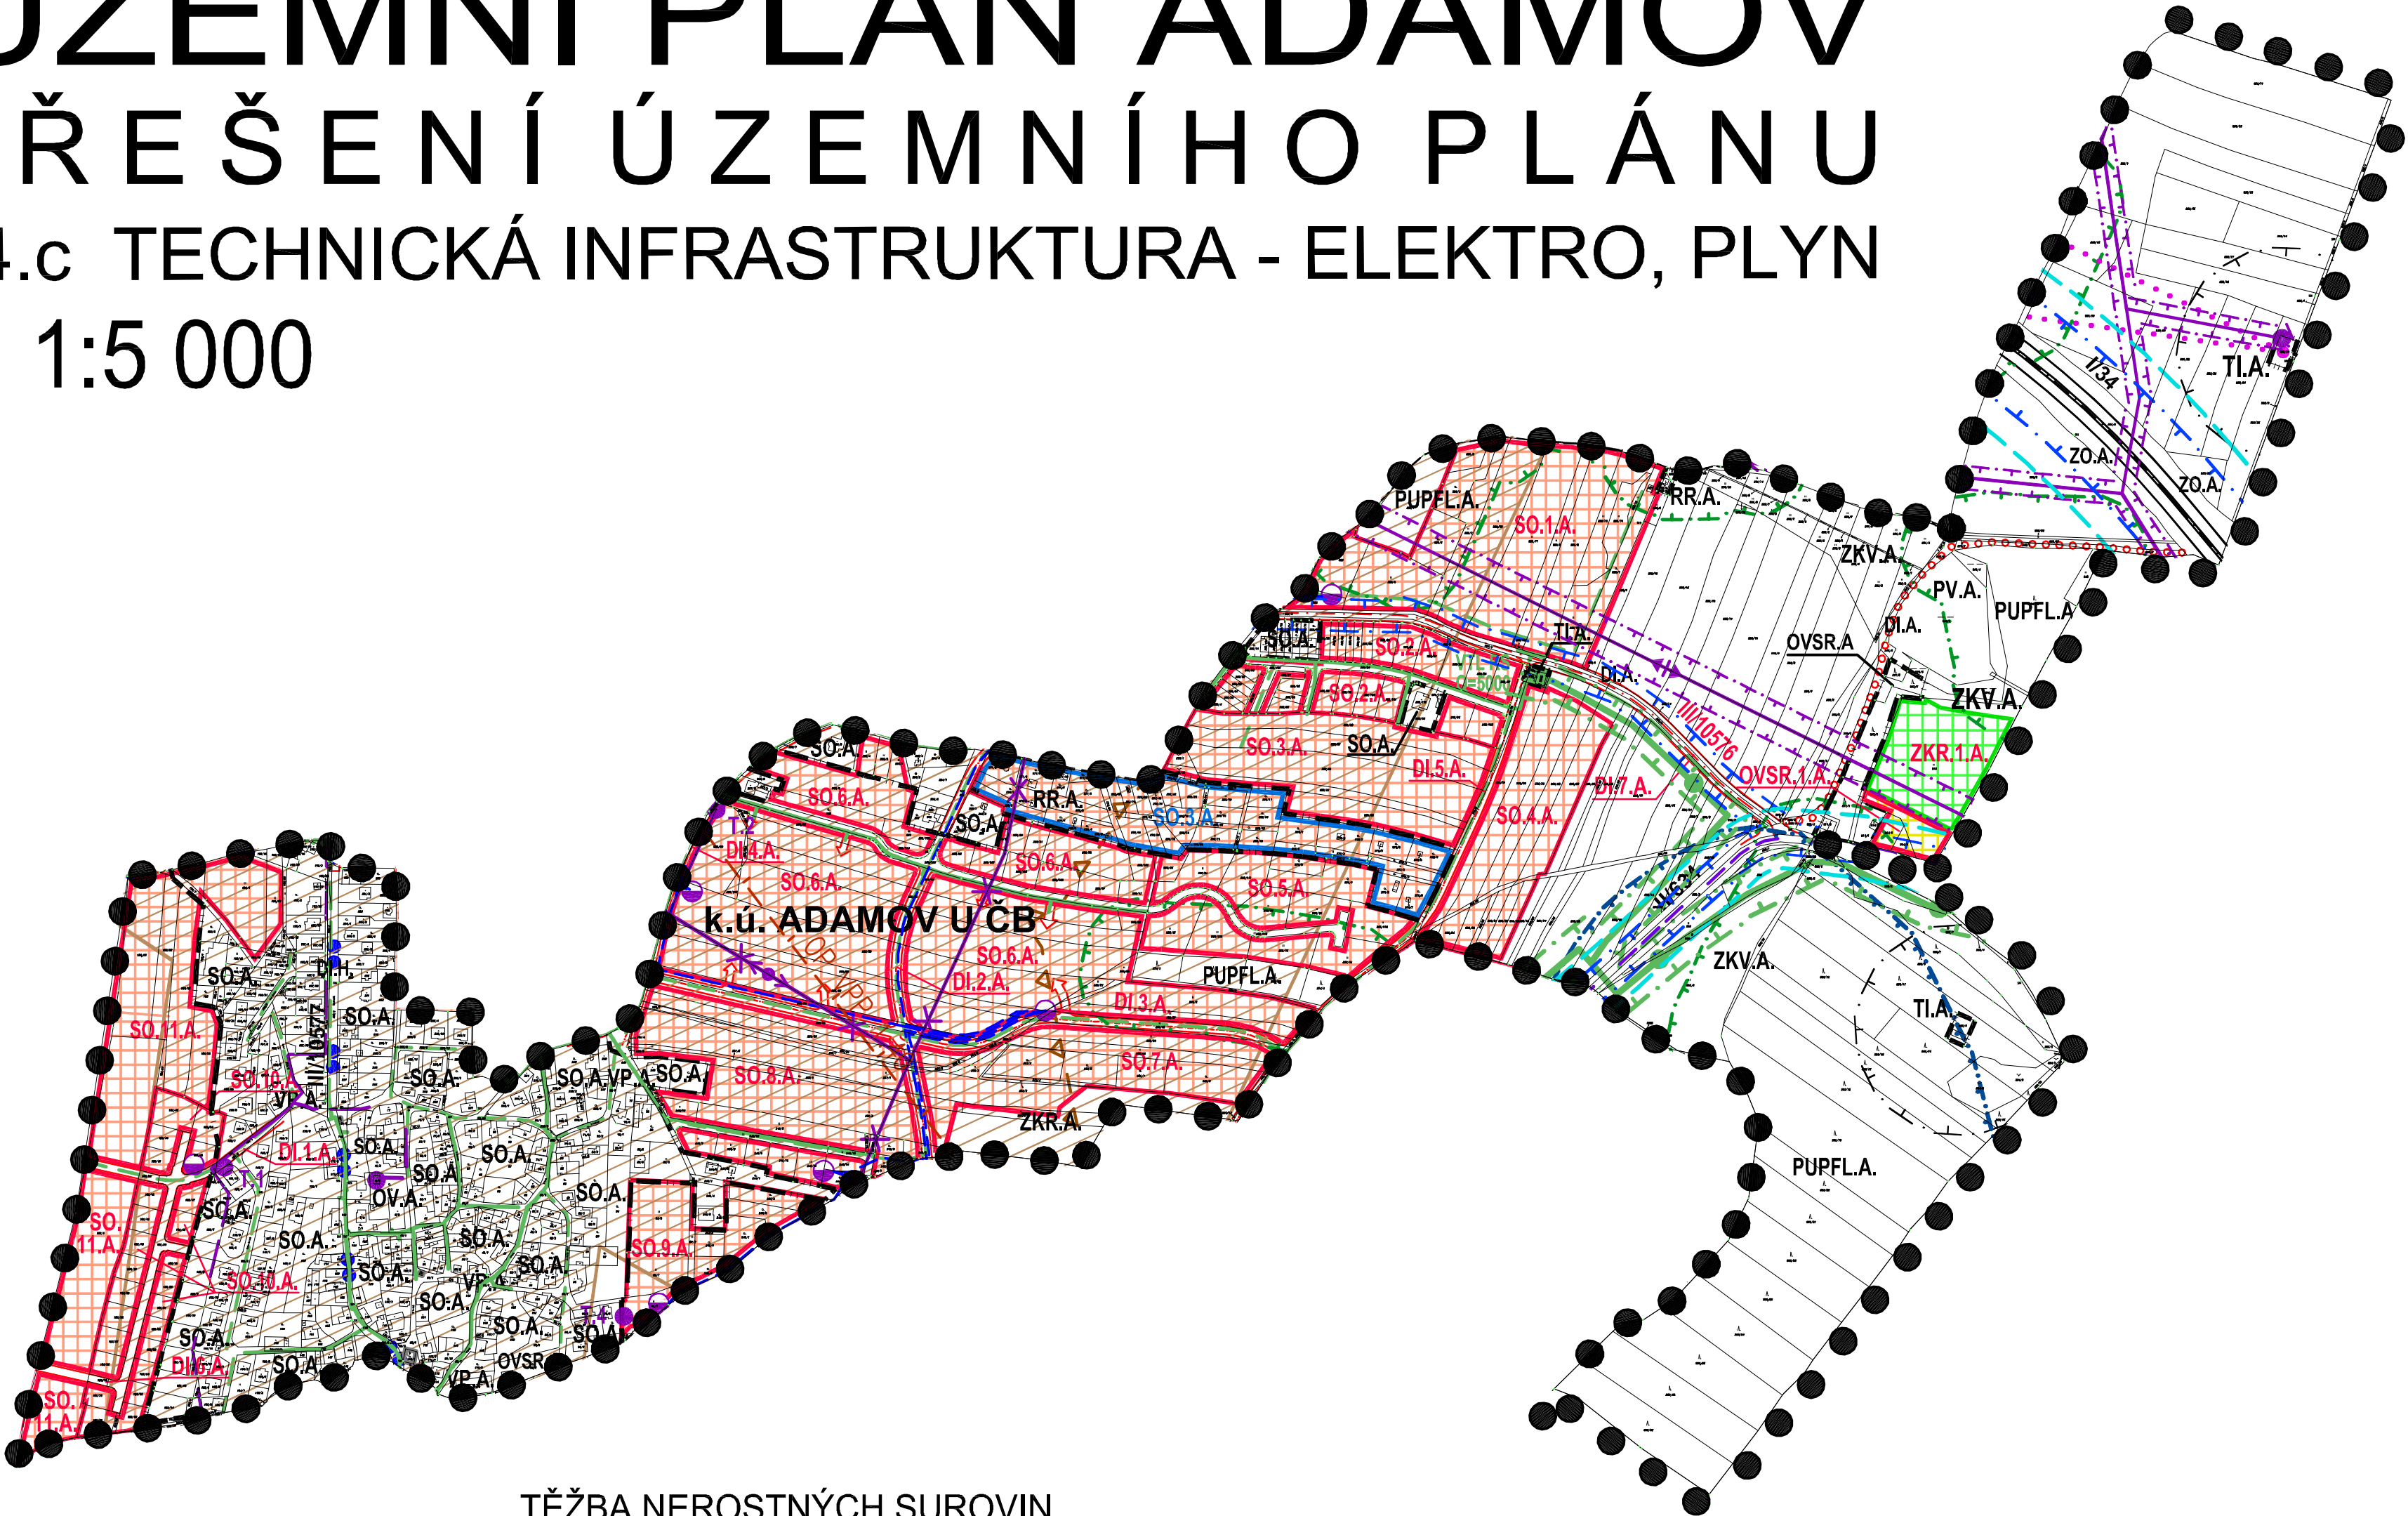

#### TĚŽBA NEROSTNÝCH SUROVIN



PODDOLOVANÉ ÚZEMÍ VELKÉ

# PLOCHY S ROZDÍLNÝM ZPŮSOBEM VYUŽITÍ

| STAV                                                                                | NÁVRH                                                                               |                                                               |
|-------------------------------------------------------------------------------------|-------------------------------------------------------------------------------------|---------------------------------------------------------------|
| SO.                                                                                 |  | PLOCHY SMÍŠENÉ OBYTNÉ (SO.)                                   |
| OV.                                                                                 |                                                                                     | PLOCHY PRO OBČANSKÉ VYBAVENÍ (OV.)                            |
| OVSR.                                                                               |  | PLOCHY PRO OBČANSKÉ VYBAVENÍ PRO SPORT A REKREACI (OVSR.)     |
| RR.                                                                                 |                                                                                     | PLOCHY PRO REKREACI RODINNOU (RR.)                            |
| VP.                                                                                 |                                                                                     | PLOCHY PRO VEŘEJNÁ PROSTRANSTVÍ (VP.)                         |
| TI.                                                                                 |                                                                                     | PLOCHY PRO TECHNICKOU INFRASTRUKTURU (TI.)                    |
| PUPFL.                                                                              |                                                                                     | POZEMKY URČENÉ K PLNĚNÍ FUNKCÍ LESA-PLOCHY LESNÍ (PUPFL.)     |
|  |                                                                                     | ZPF-PLOCHY ZEMĚDĚLSKÉ-ORNÁ PŮDA, TTP, ZAHRADY                 |
|                                                                                     |                                                                                     | OSTATNÍ PLOCHY VOLNÉ KRAJINY                                  |
| PV.                                                                                 |                                                                                     | PLOCHY VODNÍ A VODOHOSPODÁŘSKÉ (PV.)                          |
| ZKV.                                                                                |                                                                                     | PLOCHY PRO NEZASTAVĚNÉ ÚZEMÍ ZELENĚ KRAJINNÉ VŠEOBECNÉ (ZKV.) |
| ZKR.                                                                                |  | PLOCHY PRO NEZASTAVĚNÉ ÚZEMÍ ZELENĚ KRAJINNÉ REKREAČNÍ (ZKR.) |

#### TECHNICKÁ INFRASTRUKTURA

| STAV | NÁVRH |                                            |
|------|-------|--------------------------------------------|
|      |       | VTL PLYNOVOD VČ. BEZPEČNOST. A OCHR. PÁSMA |
|      |       | STL PLYNOVOD VČ. OCHRANNÉHO PÁSMA          |
|      |       | REGULAČNÍ STANICE PLYNU VČ. O.P.           |
|      |       | VEDENÍ EL. ENERGIE VVN 110kV VČ. O.P.      |
|      |       | VEDENÍ EL. ENERGIE VN 22kV VČ. O.P.        |
|      |       | VEDENÍ EL. ENERGIE VN 22kV KE ZRUŠENÍ      |
|      |       | VEDENÍ EL. ENERGIE VN 22kV KABELOVÉ        |
|      |       | DÁLKOVÝ OPTICKÝ KABEL VČ. O.P.             |
|      |       | RADIORELEOVÁ TRASA VČ. O.P.                |
|      |       | RADIOKOMUNIKAČNÍ OBJEKT VČ. O.P.           |
|      |       | DISTRIBUČNÍ TRAFOSTANICE VČ. O.P.          |

#### LEGENDA

##### HRANICE A ZNAČENÍ


|  |                                                                   |
|--|-------------------------------------------------------------------|
|  | HRANICE ŘEŠENÉHO ÚZEMÍ                                            |
|  | HRANICE KATASTRÁLNÍHO ÚZEMÍ                                       |
|  | HRANICE ZASTAVĚNÉHO ÚZEMÍ                                         |
|  | HRANICE ZASTAVITELNÝCH PLOCH                                      |
|  | HRANICE PLOCH PŘESTAVBY                                           |
|  | OCHRANNÉ PÁSMA LESA                                               |
|  | OCHRANNÁ PÁSMA KOMUNIKACÍ                                         |
|  | OCHRANNÉ PÁSMA TECHNICKÉ INFRASTRUKTURY                           |
|  | HLUKOVÁ IZOFONA                                                   |
|  | OCHRANNÉ PÁSMA VZLETOVÝCH A PŘÍBLIŽOVACÍCH PROSTORŮ LETIŠTĚ HOŠÍN |
|  | OCHRANNÉ PÁSMA VODNÍHO ZDROJE II. ST. - VNEJŠÍ                    |
|  | NEMOVITÁ KULTURNÍ PAMÁTKA                                         |
|  | ARCHEOLOGICKÁ ZÓNA I.                                             |

##### DOPRAVNÍ INFRASTRUKTURA (DI)

| STAV | NÁVRH |                                    |
|------|-------|------------------------------------|
|      |       | SILNICE I. TŘÍDY - 4 PRUH VČ. O.P. |
|      |       | SILNICE II. TŘÍDY VČ. O.P.         |
|      |       | SILNICE III. TŘÍDY VČ. O.P.        |
|      |       | MÍSTNÍ KOMUNIKACE VYBRANÉ          |
|      |       | MÍSTNÍ KOMUNIKACE OSTATNÍ          |
|      |       | CYKLOTRASY                         |
|      |       | PĚŠÍ TRASY                         |

##### ZÁZNAM O ÚČINNOSTECH:

|   |
|---|
| a. VYDÁVÁ:<br>ZASTUPITELSTVO OBCE ADAMOV   |
| ČÍSLO JEDNACÍ: č.18   |
| DATUM VYDÁNÍ: 16.6.2008   |
| DATUM NABYTÍ ÚČINNOSTI ÚZEMNÍHO PLÁNU:   |
| b. ÚŘEDNÍ OSOBA POŘIZOVATELE:<br>Ing. Luboš Lacina<br>FUNKCE:<br>Vedoucí odboru územního plánování a architektury<br>Magistrátu města České Budějovice |

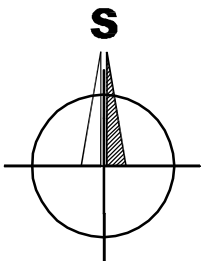

A + U DESIGN s.r.o. ARCHITEKTI BRŮHA & POLCAROVÁ  
PROJEKČNÍ A INŽENÝRSKÁ KANCELÁŘ, UČERNÉ VĚŽE 3, Č.BUDĚJOVICE t: 387436898 oudesign@oudesign.cz

|                                                                 |                     |                       |                       |
|-----------------------------------------------------------------|---------------------|-----------------------|-----------------------|
|                                                                 | VEDOUČÍ PROJEKTANT  | ZODPOVĚDNÝ PROJEKTANT | KRESLIL               |
|                                                                 | ING. ARCH. J. BRŮHA | ING. ARCH. VL. FUČÍK  | ING. VERONIKA PICKOVÁ |
| PORÍZOVATEL MĚSTO ČESKÉ BUDĚJOVICE                              |                     |                       |                       |
| AKCE                                                            |                     |                       |                       |
| ÚZEMNÍ PLÁN ADAMOV                                              |                     |                       |                       |
| Příloha č.1 OOP                                                 |                     |                       |                       |
| VÝKRES TECHNICKÁ INFRASTRUKTURA – ENERGETIKA: EL. ENERGIE, PLYN |                     |                       |                       |
| STUPEŇ OOP                                                      | MĚŘÍTKO             | 1:5 000               | DATUM 07/2008         |
| FORMÁT 715x470 mm                                               | ČÍSLO ZAKÁZKY       | Z/032.4-07            |                       |

ČÍSLO VÝKRESU  
I.4.c

ČÍSLO PARÉ