


LIMITY VYUŽITÍ ÚZEMÍ		LIMITY VYUŽITÍ ÚZEMÍ	
označení	popis	označení	popis
	nemovitá kulturní památka		regulační/měřicí stanice VTL plynu
	místo vyhlídky		plynovod STL včetně ochr. a bezb. pásma
	historicky významné stavby - bývalá hornická osada		plynovod VTL do tlaku 40 barů včetně
	historické jádro		ochranné pásmo plynovodu VTL
	region lidové architektury		bezpečnostní pásmo plynovodu VTL
	území archeologických nálezů II. kategorie		automatická tlaková stanice
	poddolované území		vodovod
	uzavřená a opuštěná úložná místa těžebního odpadu		kanalizace
	uzavřená a opuštěná úložná místa těžebního odpadu		ochranné pásmo vodního zdroje II.a - vnitřní
	objekty požární ochrany		ochranné pásmo vod. zdroje II.b - vnější
	významné krajinné prvky registrované		přispívající plocha kritického bodu
	vzdálenost 30 m od okraje lesa		cyklotrasy stav
	komunikace důležitá pro obranu státu		pěší trasy stav
	trafostanice		pěší trasy návrh
	vedení elektrické sítě NN včetně OP		označení silničních komunikací
	vedení elektrické sítě VN		ochranné pásmo silnic a dálnic
	vedení elektrické sítě VVN		
	OP vedení VN a VVN		
	radiová stanice na RR trase		
	základnová stanice		
	síť elektronických komunikací		
	rádioréleová trasa		
	OP objektu na elektronickém komunikačním zařízení		

Celé správní území obce leží v ochranném pásmu radaru České Budějovice a v ochranném pásmu leteckého pozemního zařízení - radiolokátor České Budějovice.
Celé správní území je zájmovým územím Ministerstva obrany z hlediska povolování vyjmenovaných druhů staveb.

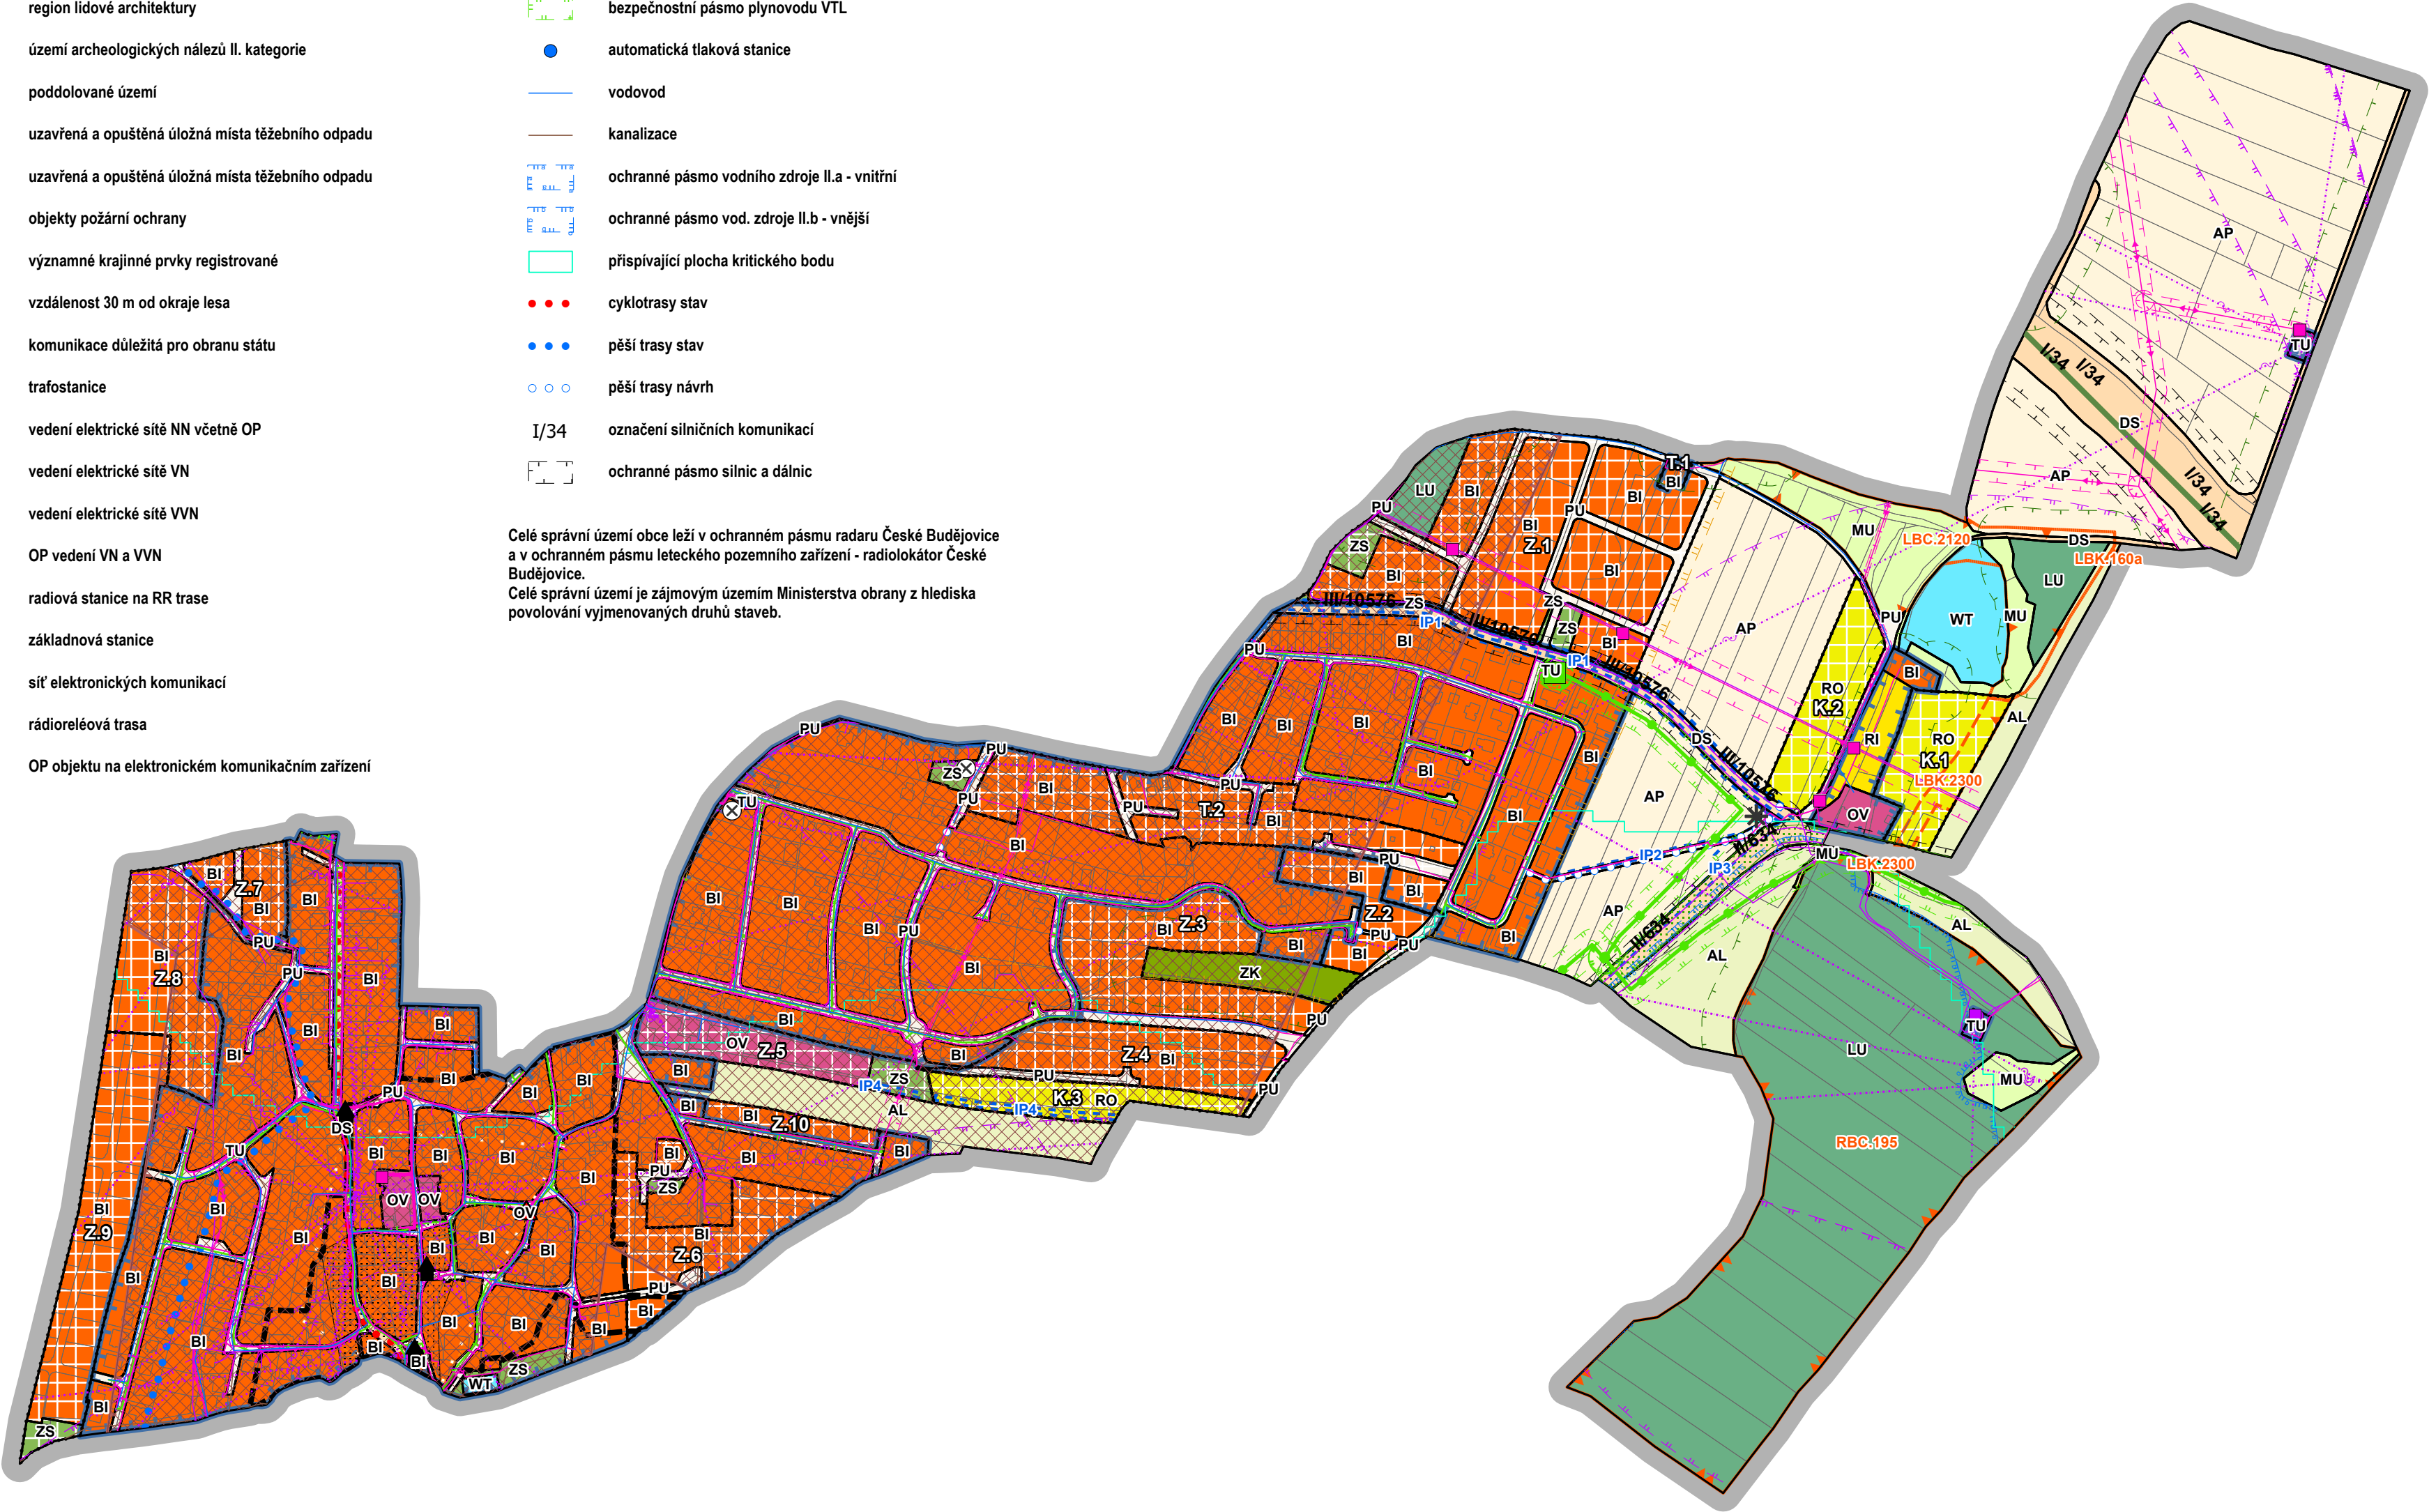

ZÁKLADNÍ ČLENĚNÍ	
označení	popis
	hranice správního území obce
	zastavěné území
	zastavitelná plocha
	transformační plocha
	plocha změny v krajině

PLOCHY S ROZDÍLNÝM ZPŮSOBEM VYUŽITÍ			
stav	návrh	způsob využití	index
		bydlení individuální	BI
		rekreace individuální	RI
		rekreace na oddechových plochách	RO
		občanské vybavení veřejné	OV
		doprava silniční	DS
		technická infrastruktura všeobecná	TU
		veřejná prostranství všeobecná	PU
		zeleň sídelní ostatní	ZS
		zeleň krajinná	ZK
		zemědělské - orná půda	AP
		zemědělské - trvalé travní porosty	AL
		lesní všeobecné	LU
		smíšené krajinné všeobecné	MU
		vodní a vodních toků	WT

ÚZEMNÍ SYSTÉM EKOLOGICKÉ STABILITY			
stav	návrh	popis	index
		lokální biokoridor	LBK
		lokální biocentrum	LBC
		regionální biocentrum	RBC
		interakční prvek	IP

ZÁZNAM O ÚČINNOSTI
vydávající správní orgán: Zastupitelstvo obce Adamov
datum nabytí účinnosti:
pořizovatel: Obecní úřad Adamov
oprávněná osoba pořizovatele: Ing. Jan Šima

ZMĚNA Č. 1 ÚZEMNÍHO PLÁNU ADAMOV
4. KOORDINAČNÍ VÝKRES

NÁVRH PRO OPAKOVANÉ PROJEDNÁNÍ