

Zhotovitel PD DIO :

JANEV

dopravní značení

Jan Nevšimal - JANEV

Chýnovská 852

391 11 Planá nad Lužnicí

Provozovna Planá 85 ,

370 01 České Budějovice

tel: 777 227 534 www.janev.cz

Dopravně inženýrské opatření:

I/34 LIŠOV - VRANÍN

MUK Klauda - uzavírka I/34

Zadavatel: M - SILNICE a.s., Husova 1697, Pardubice

Zhotovitel: Ing. Zdeněk Dvořák tel. 734 171 946

Vypracoval: Karel Pekař

Dne: 7.4.2025

Verze:

Email: pekar@janev.cz

Formát: A3

Počet listů: 2/2

Telefon: +420 777 227 534

Poznámka: ...

Legenda:

50

B 20a - stávající SDZ

A 15

- navržené přechodné dopravní značení

30

- NOVÉ SDZ v rámci stavby MUK Klauda

E 13 - (1)

MIMO VOZIDEL STAVBY

IP 22


POZOR



!

PROJÍždíte STAVBOU

DZ v rozporu s přechodnou úpravou bude ZNEPLATNĚNO.

Vyjádření Policie ČR

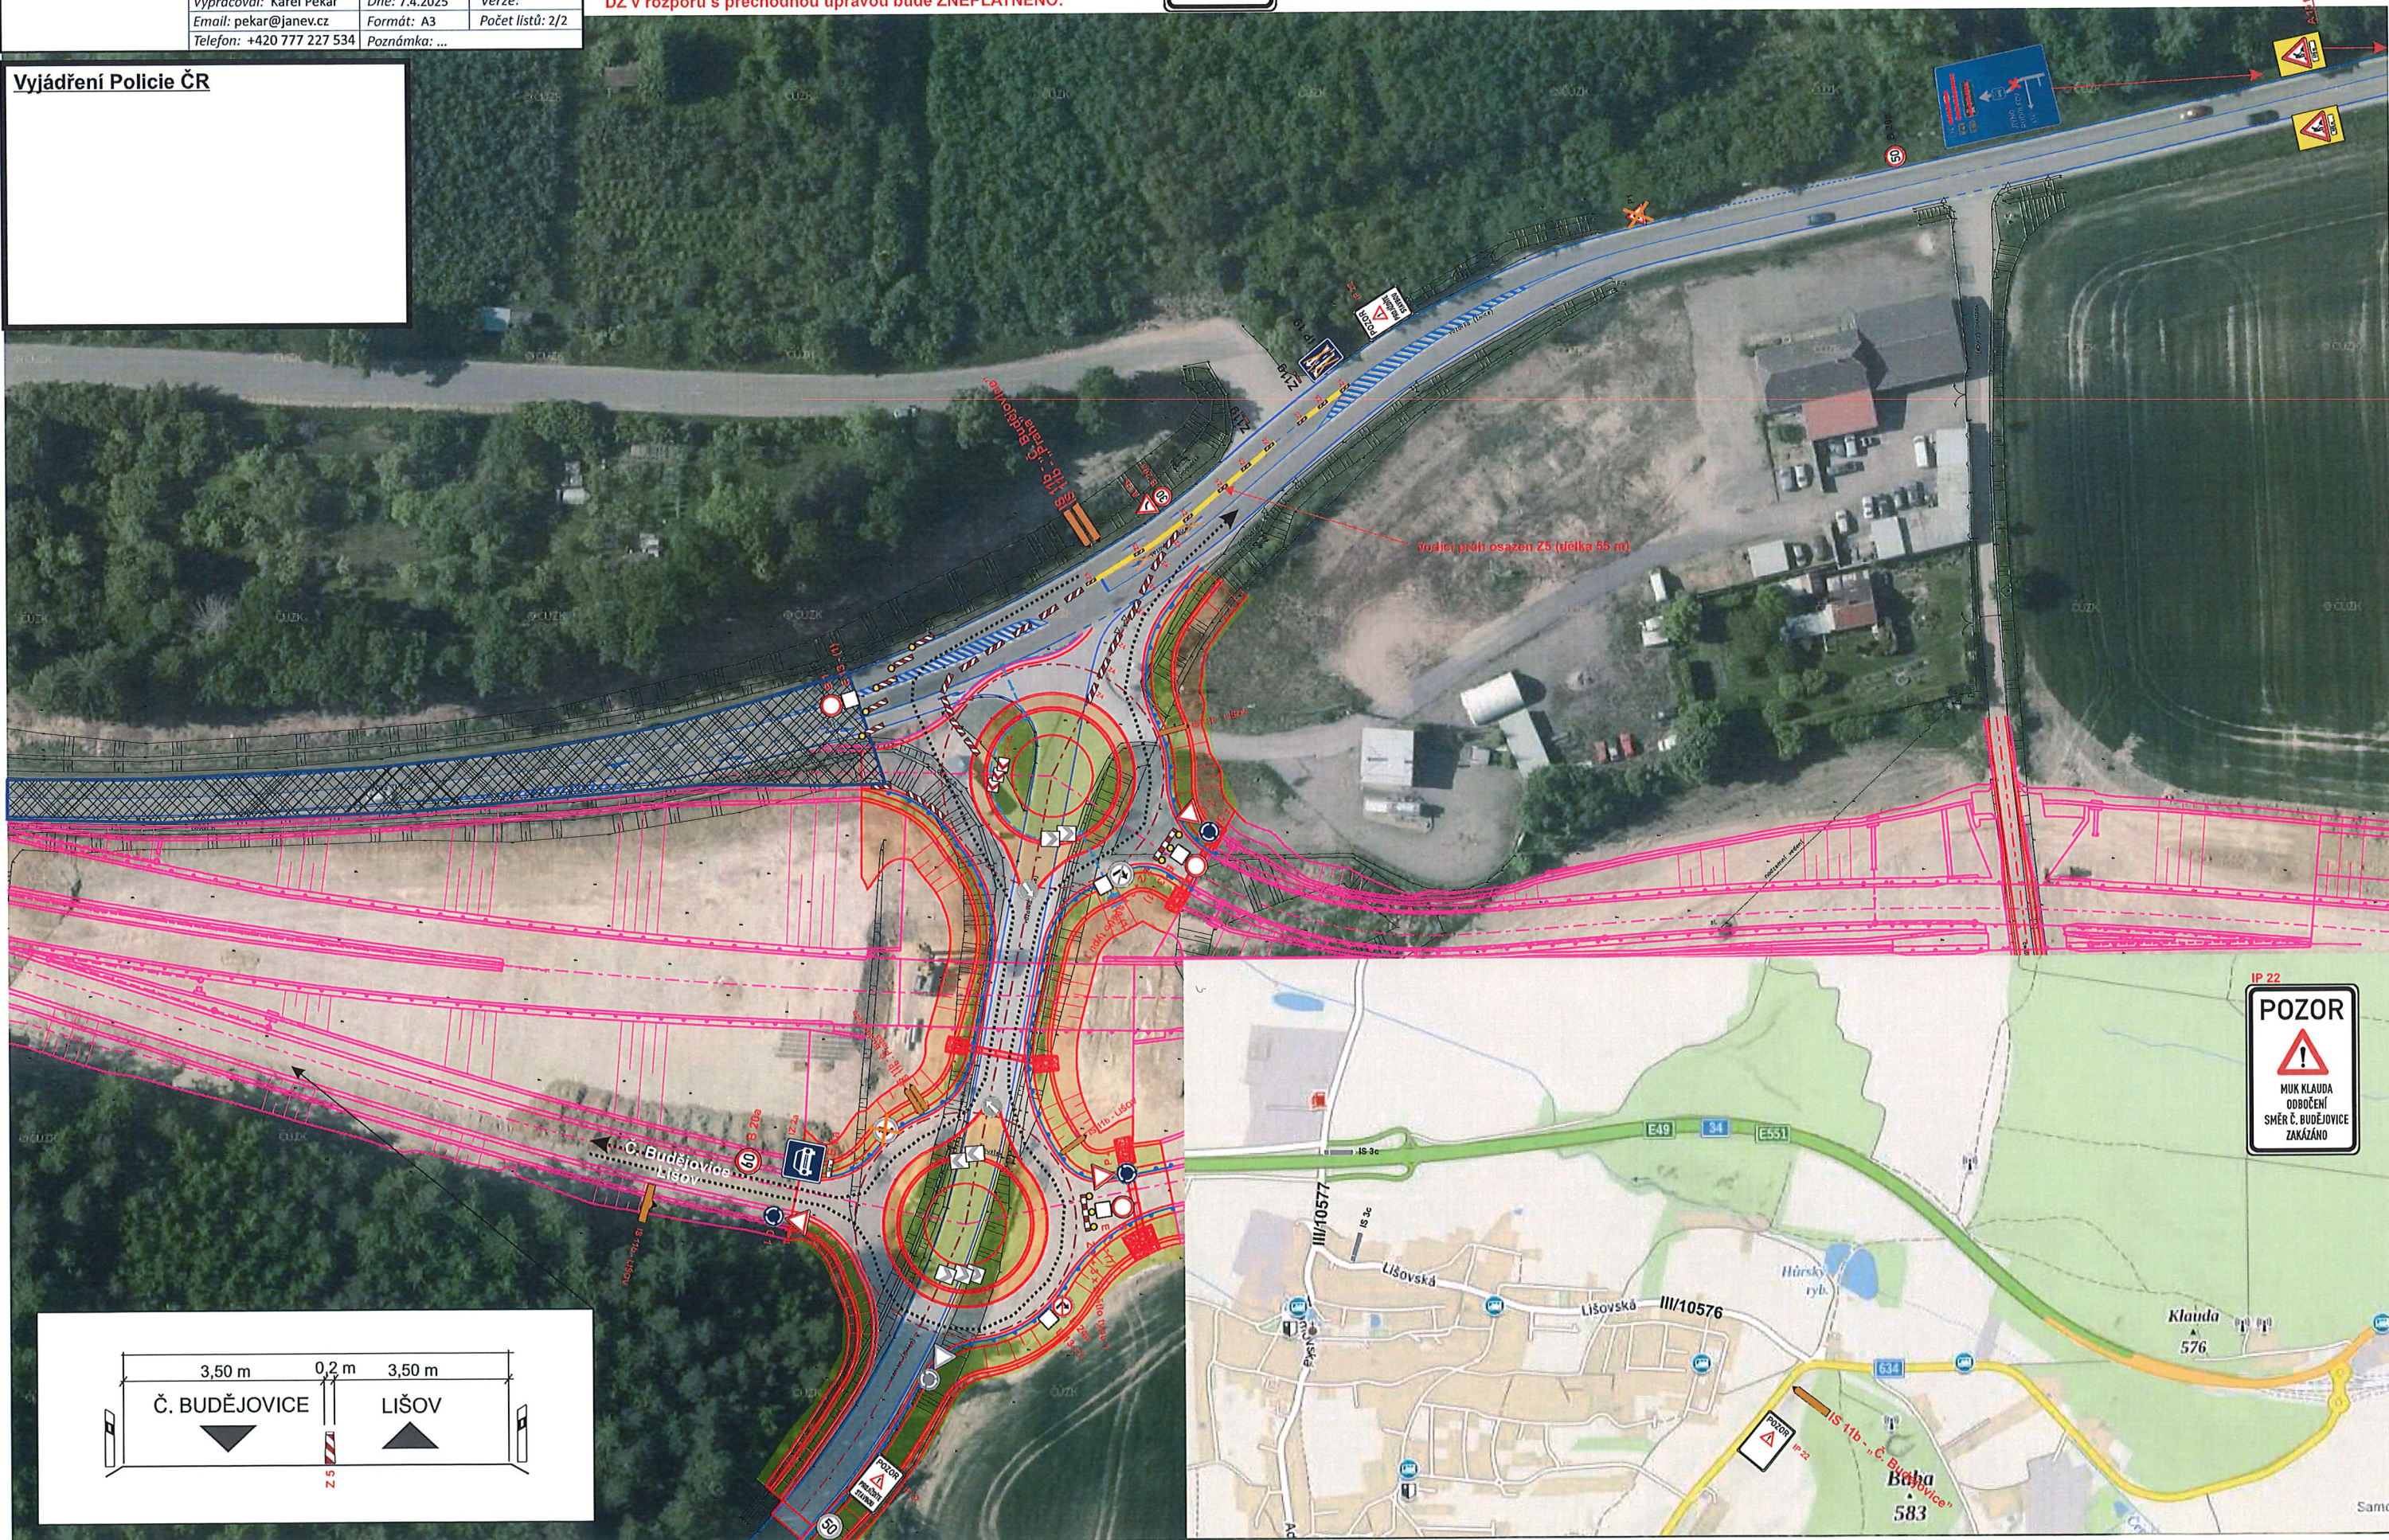

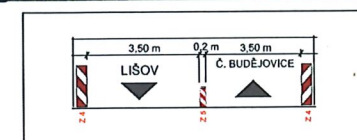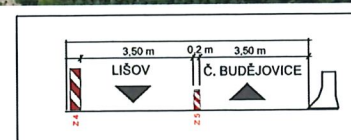



dopravní značení






