


REKONSTRUKCE PRŮTAHU II/634 KLAUDA

PŘÍLOHA K ŽÁDOSTI

OBJÍZDNÁ TRASA

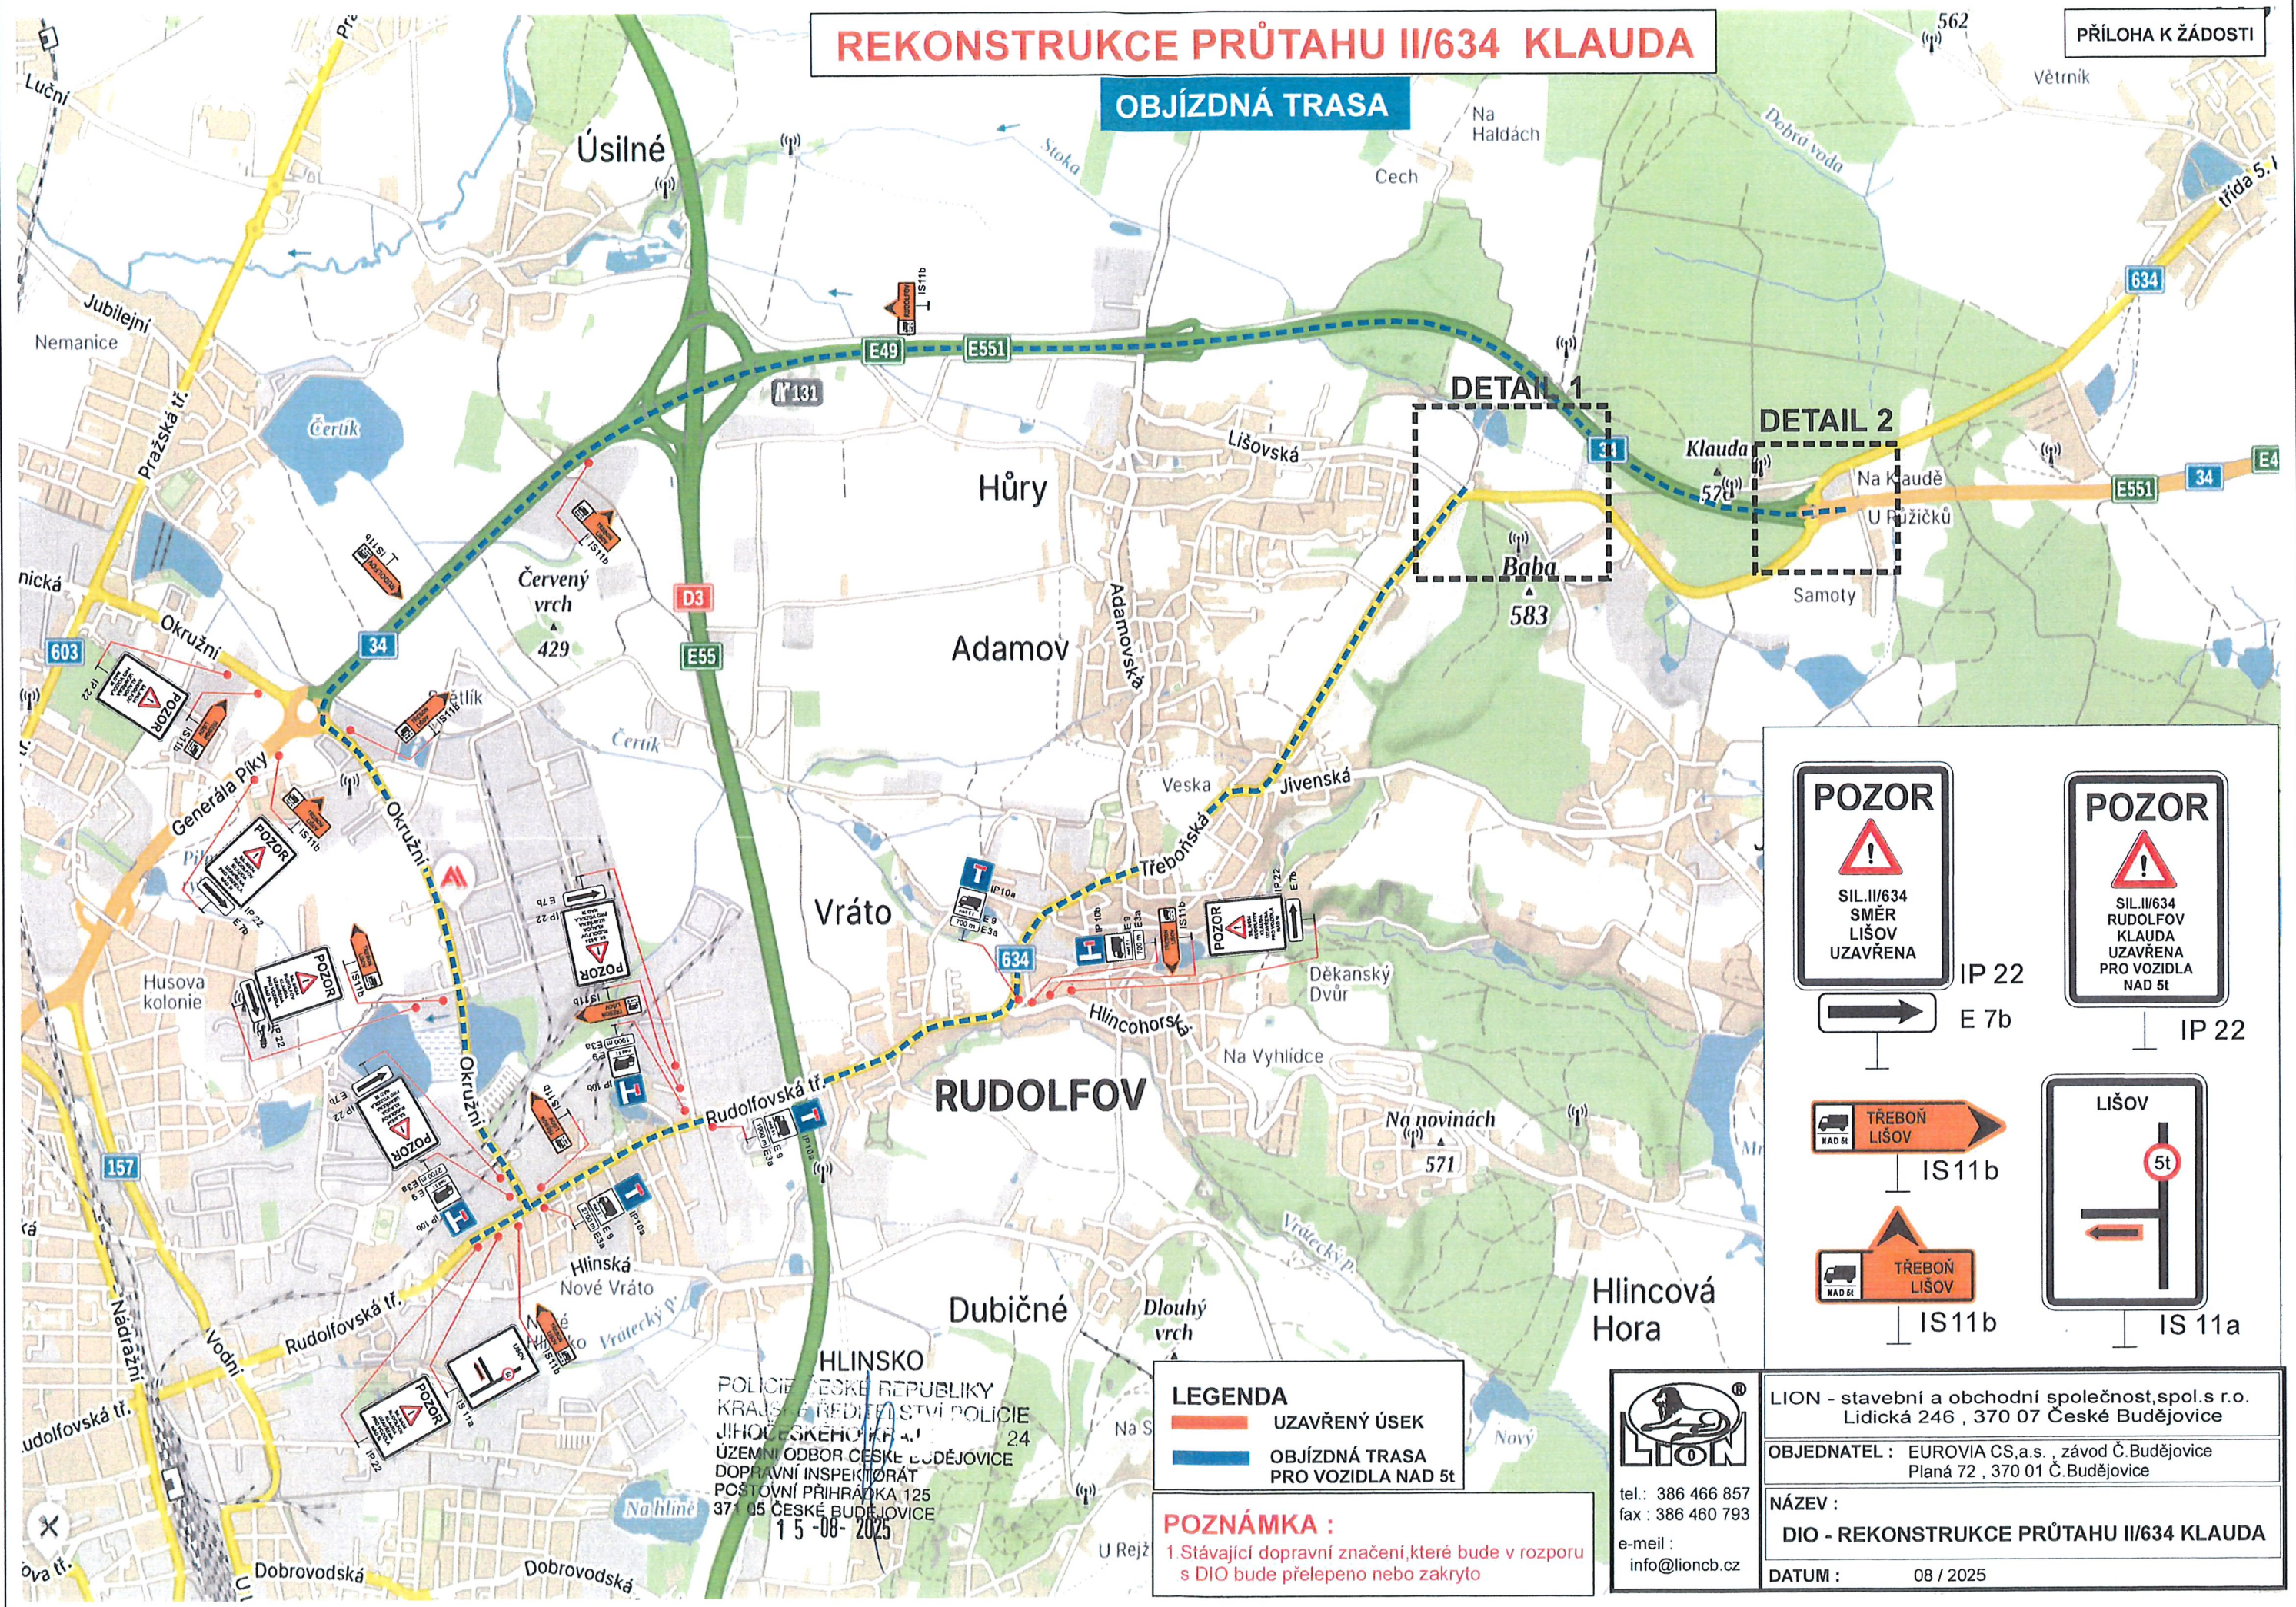

POZOR
SIL. II/634
SMĚR
LIŠOV
UZAVŘENA

IP 22
E 7b

POZOR
SIL. II/634
RUDOLFOV
KLAUDA
UZAVŘENA
PRO VOZIDLA
NAD 5t

IP 22

TŘEBOŇ
LIŠOV

IS 11b

TŘEBOŇ
LIŠOV

IS 11b

LIŠOV
5t

IS 11a

LEGENDA

- UZAVŘENÝ ÚSEK
- OBJÍZDNÁ TRASA PRO VOZIDLA NAD 5t

POZNÁMKA :
1. Stávající dopravní značení, které bude v rozporu s DIO bude přelepeno nebo zakryto

LION

tel.: 386 466 857
fax : 386 460 793
e-mail : info@lioncb.cz

LION - stavební a obchodní společnost, spol. s r.o.
Lidická 246, 370 07 České Budějovice

OBJEDNATEL : EUROVIA CS, a.s., závod Č. Budějovice
Planá 72, 370 01 Č. Budějovice

NÁZEV :
DIO - REKONSTRUKCE PRŮTAHU II/634 KLAUDA

DATUM : 08 / 2025


HLINSKO
POLICEJ ČESKÉ REPUBLIKY
KRAJSKÉ ŘEDITELSTVÍ POLICIE
JIHOČESKÉHO KRAJE
ÚZEMNÍ ODBOR ČESKÉ BUDĚJOVICE
DOPRAVNÍ INSPEKTORÁT
POŠTOVNÍ PŘÍHRADKA 125
371 05 ČESKÉ BUDĚJOVICE
15-08-2025

DETAIL 2/1

REKONSTRUKCE PRŮTAHU II/634 KLAUDA

1. ETAPA

PŘÍLOHA K ŽADOSTI

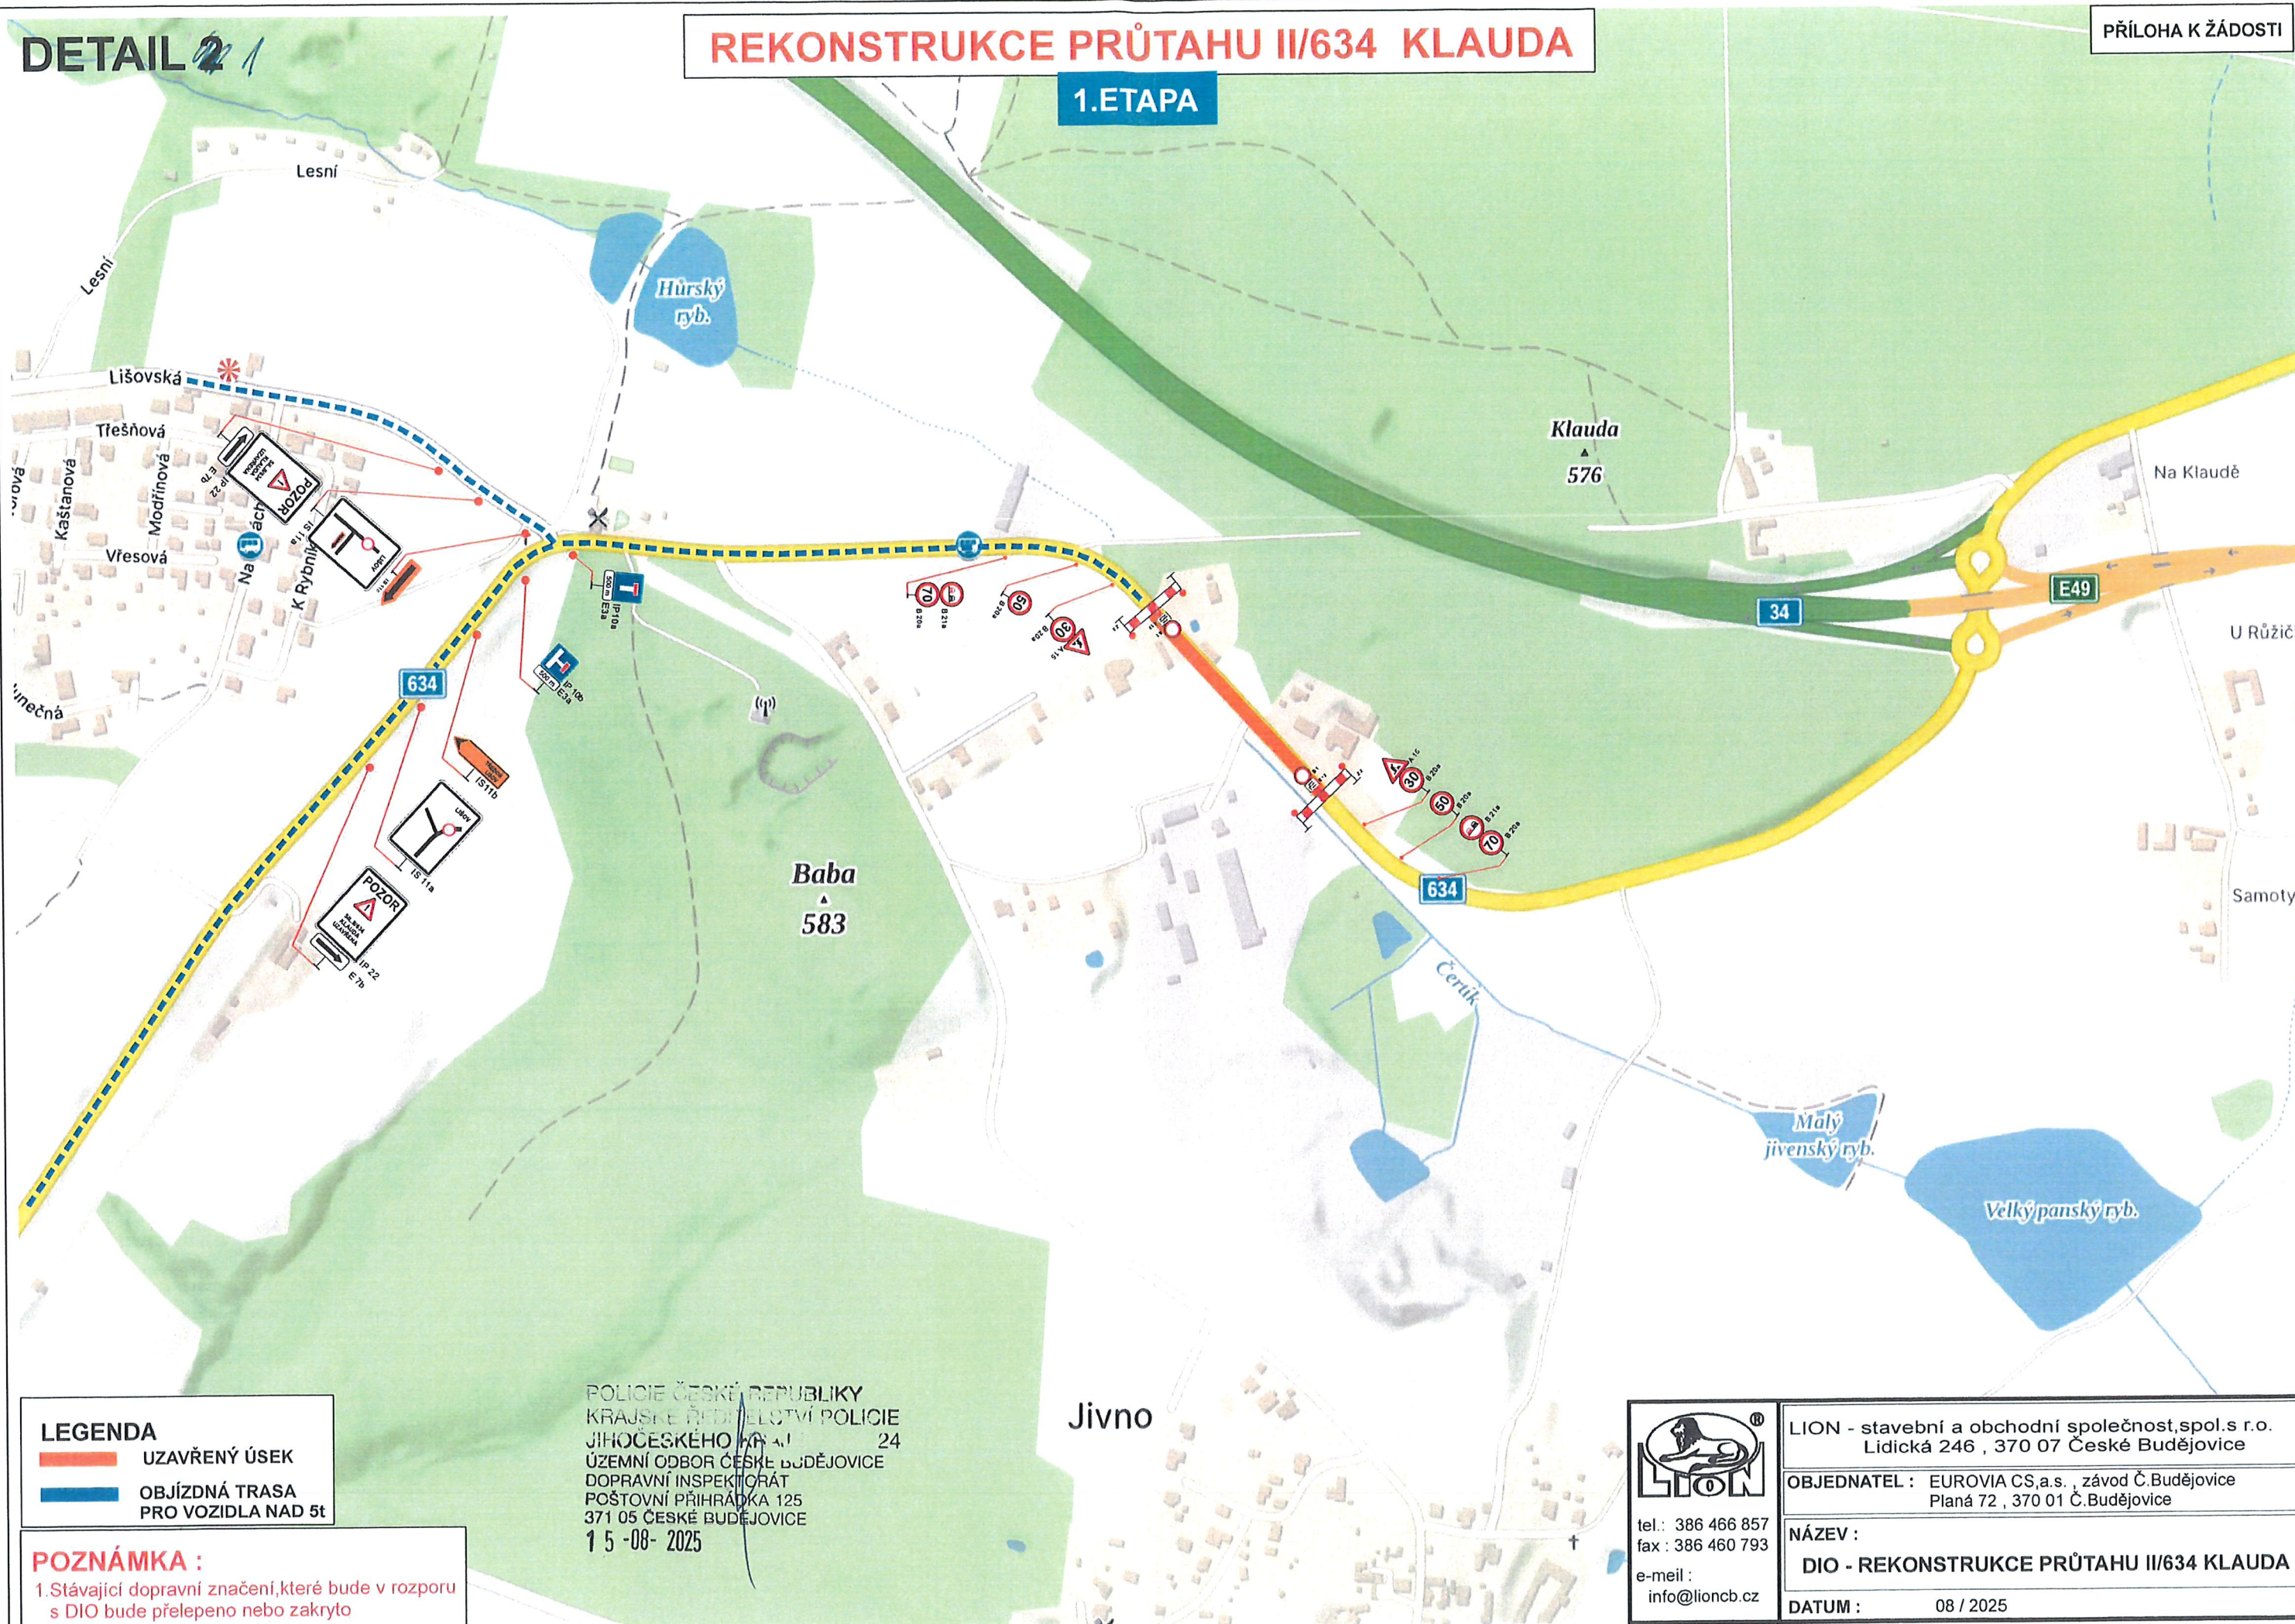

LEGENDA
 — UZAVŘENÝ ÚSEK
 — OBJÍZDNÁ TRASA PRO VOZIDLA NAD 5t

POLICIE ČESKÉ REPUBLIKY
 KRAJSKÉ ŘÍDÍTELSTVÍ POLICIE
 JIHOČESKÉHO KRAJE
 ÚZEMNÍ ODVOR ČESKÉ BUDĚJOVICE
 DOPRAVNÍ INSPEKTORÁT
 POŠTOVNÍ PŘÍHRÁDKA 125
 371 05 ČESKÉ BUDĚJOVICE
 15-08-2025

POZNÁMKA :
 1. Stávající dopravní značení, které bude v rozporu s DIO bude přelepeno nebo zakryto

LION
 tel.: 386 466 857
 fax: 386 460 793
 e-mail: info@lioncb.cz


LION - stavební a obchodní společnost, spol. s r.o.
 Lidická 246, 370 07 České Budějovice
 OBJEDNATEL : EUROVIA CS, a.s., závod Č. Budějovice
 Planá 72, 370 01 Č. Budějovice
 NÁZEV :
 DIO - REKONSTRUKCE PRŮTAHU II/634 KLAUDA
 DATUM : 08 / 2025

DETAIL 2

REKONSTRUKCE PRŮTAHU II/634 KLAUDA

PŘÍLOHA K ŽÁDOSTI

1. ETAPA

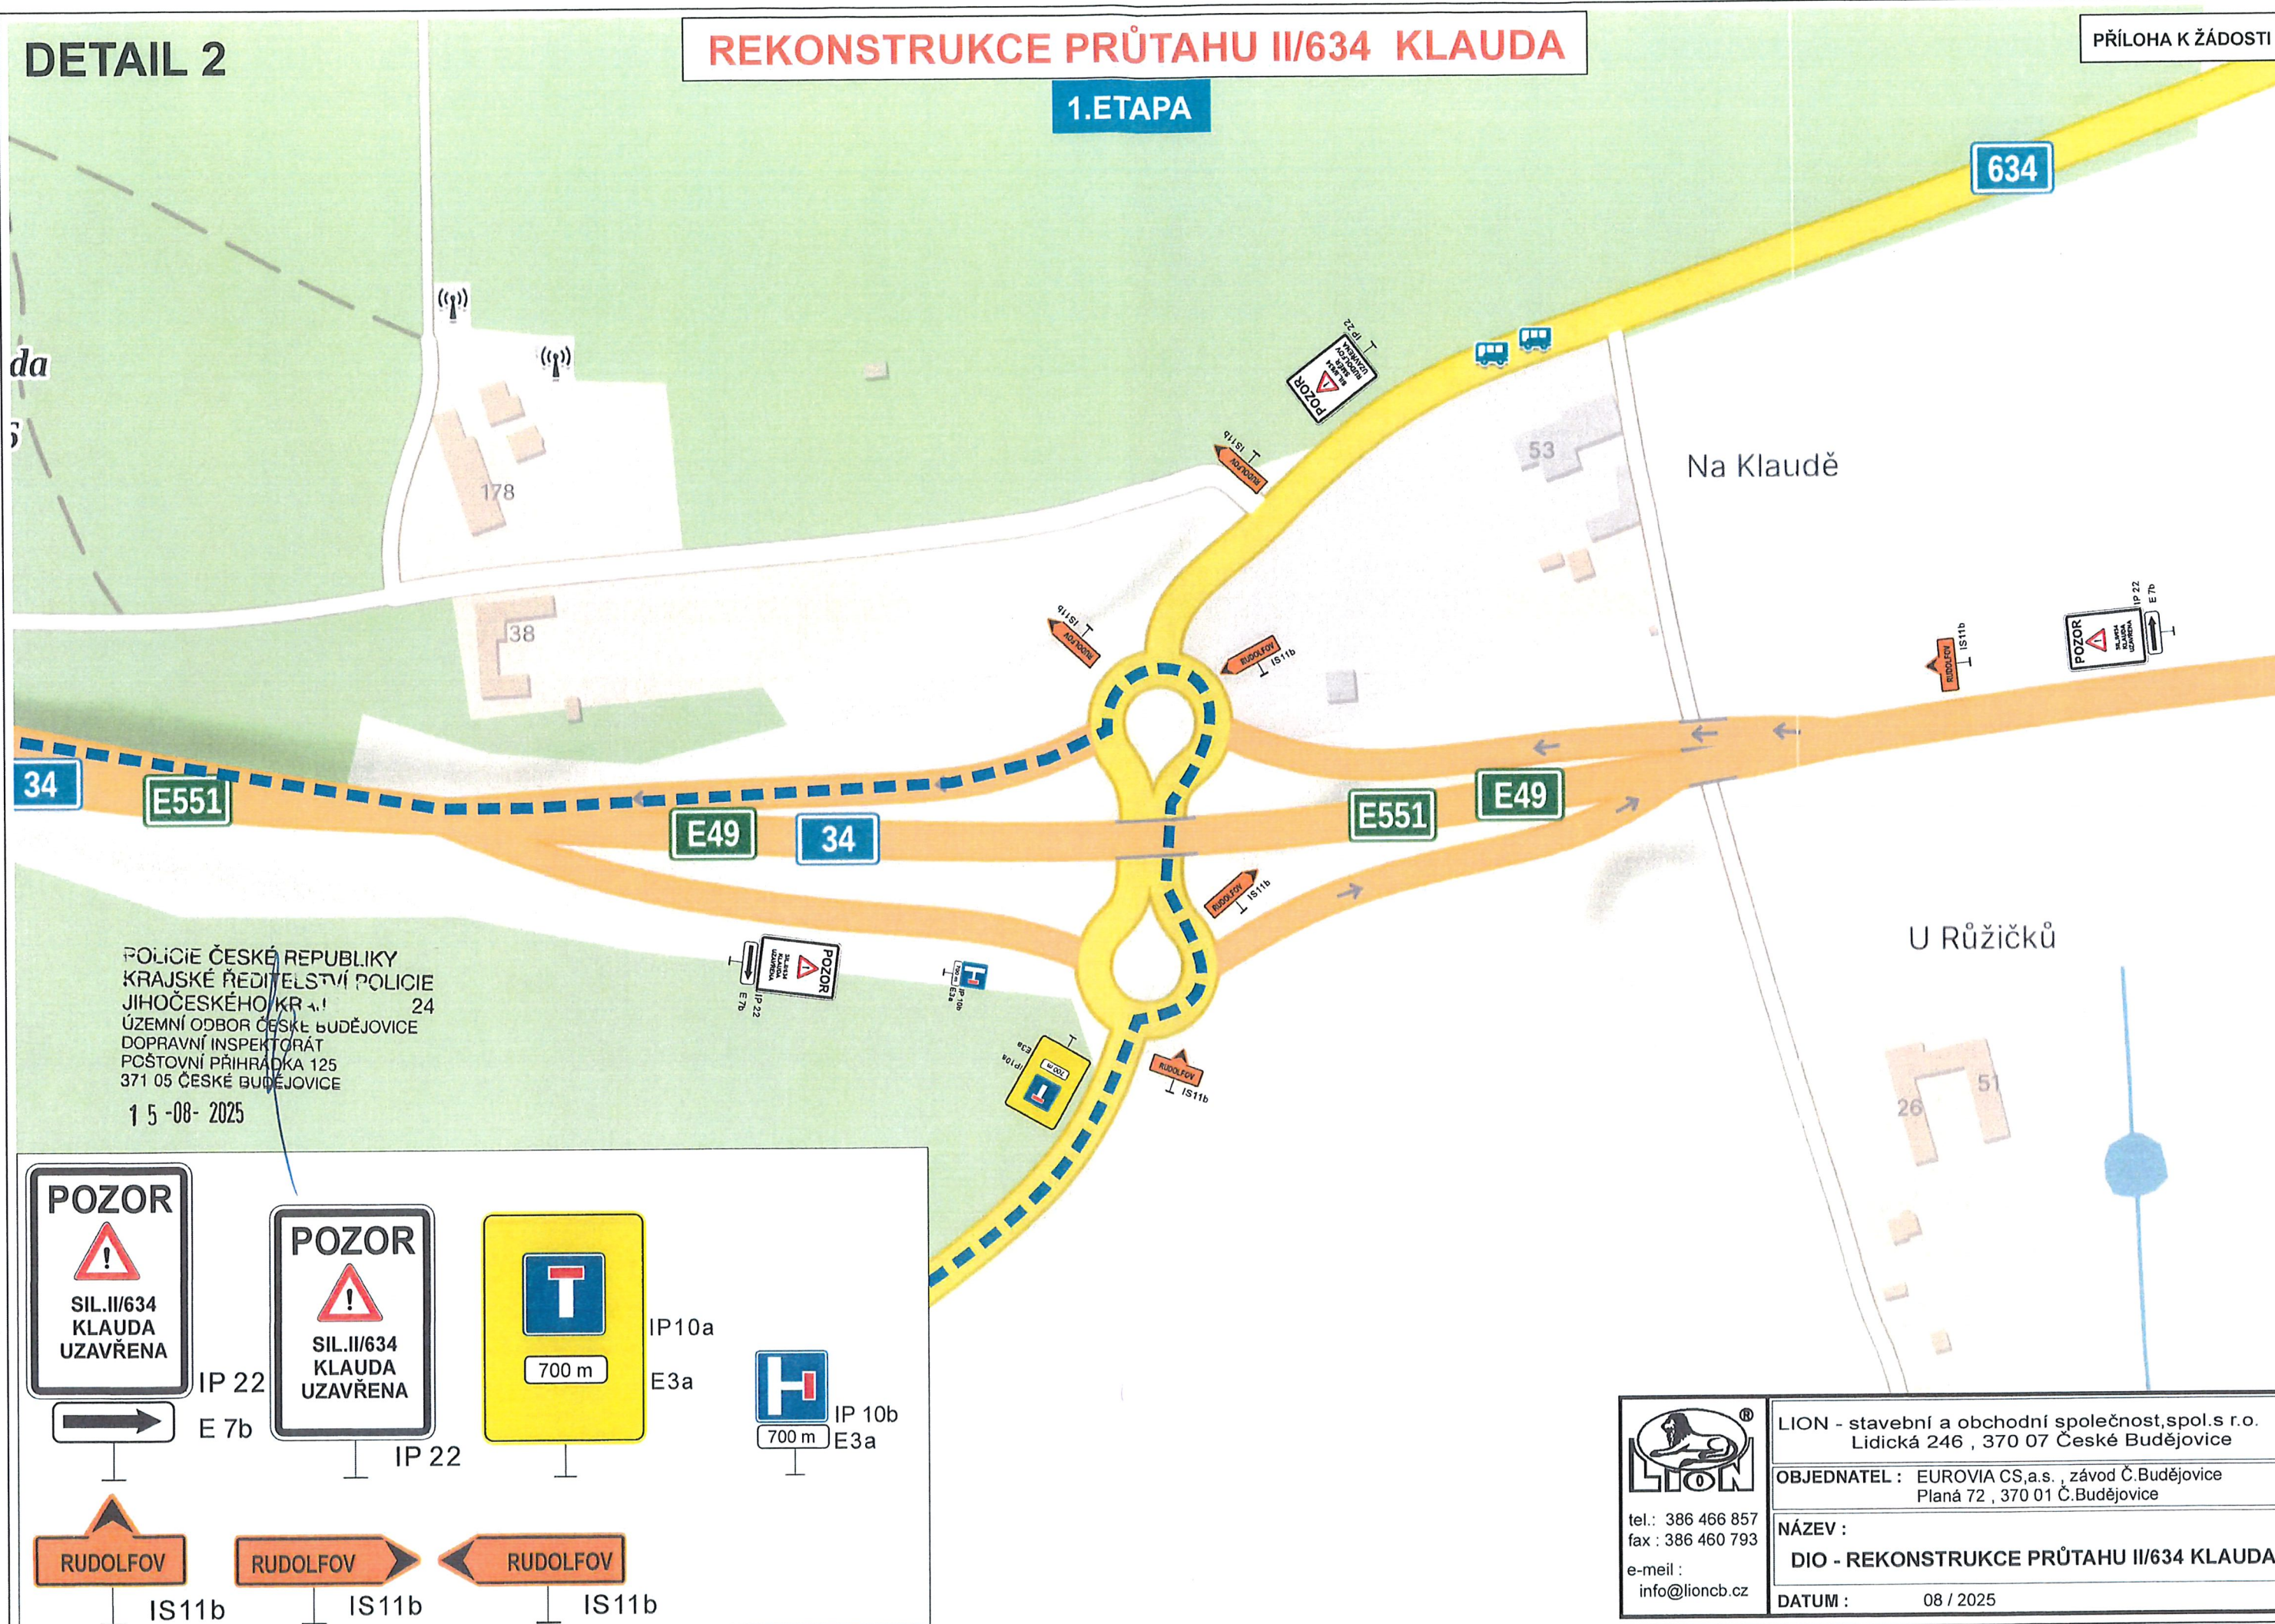


DETAIL 2

REKONSTRUKCE PRŮTAHU II/634 KLAUDA

2.ETAPA

PŘÍLOHA K ŽÁDOSTI

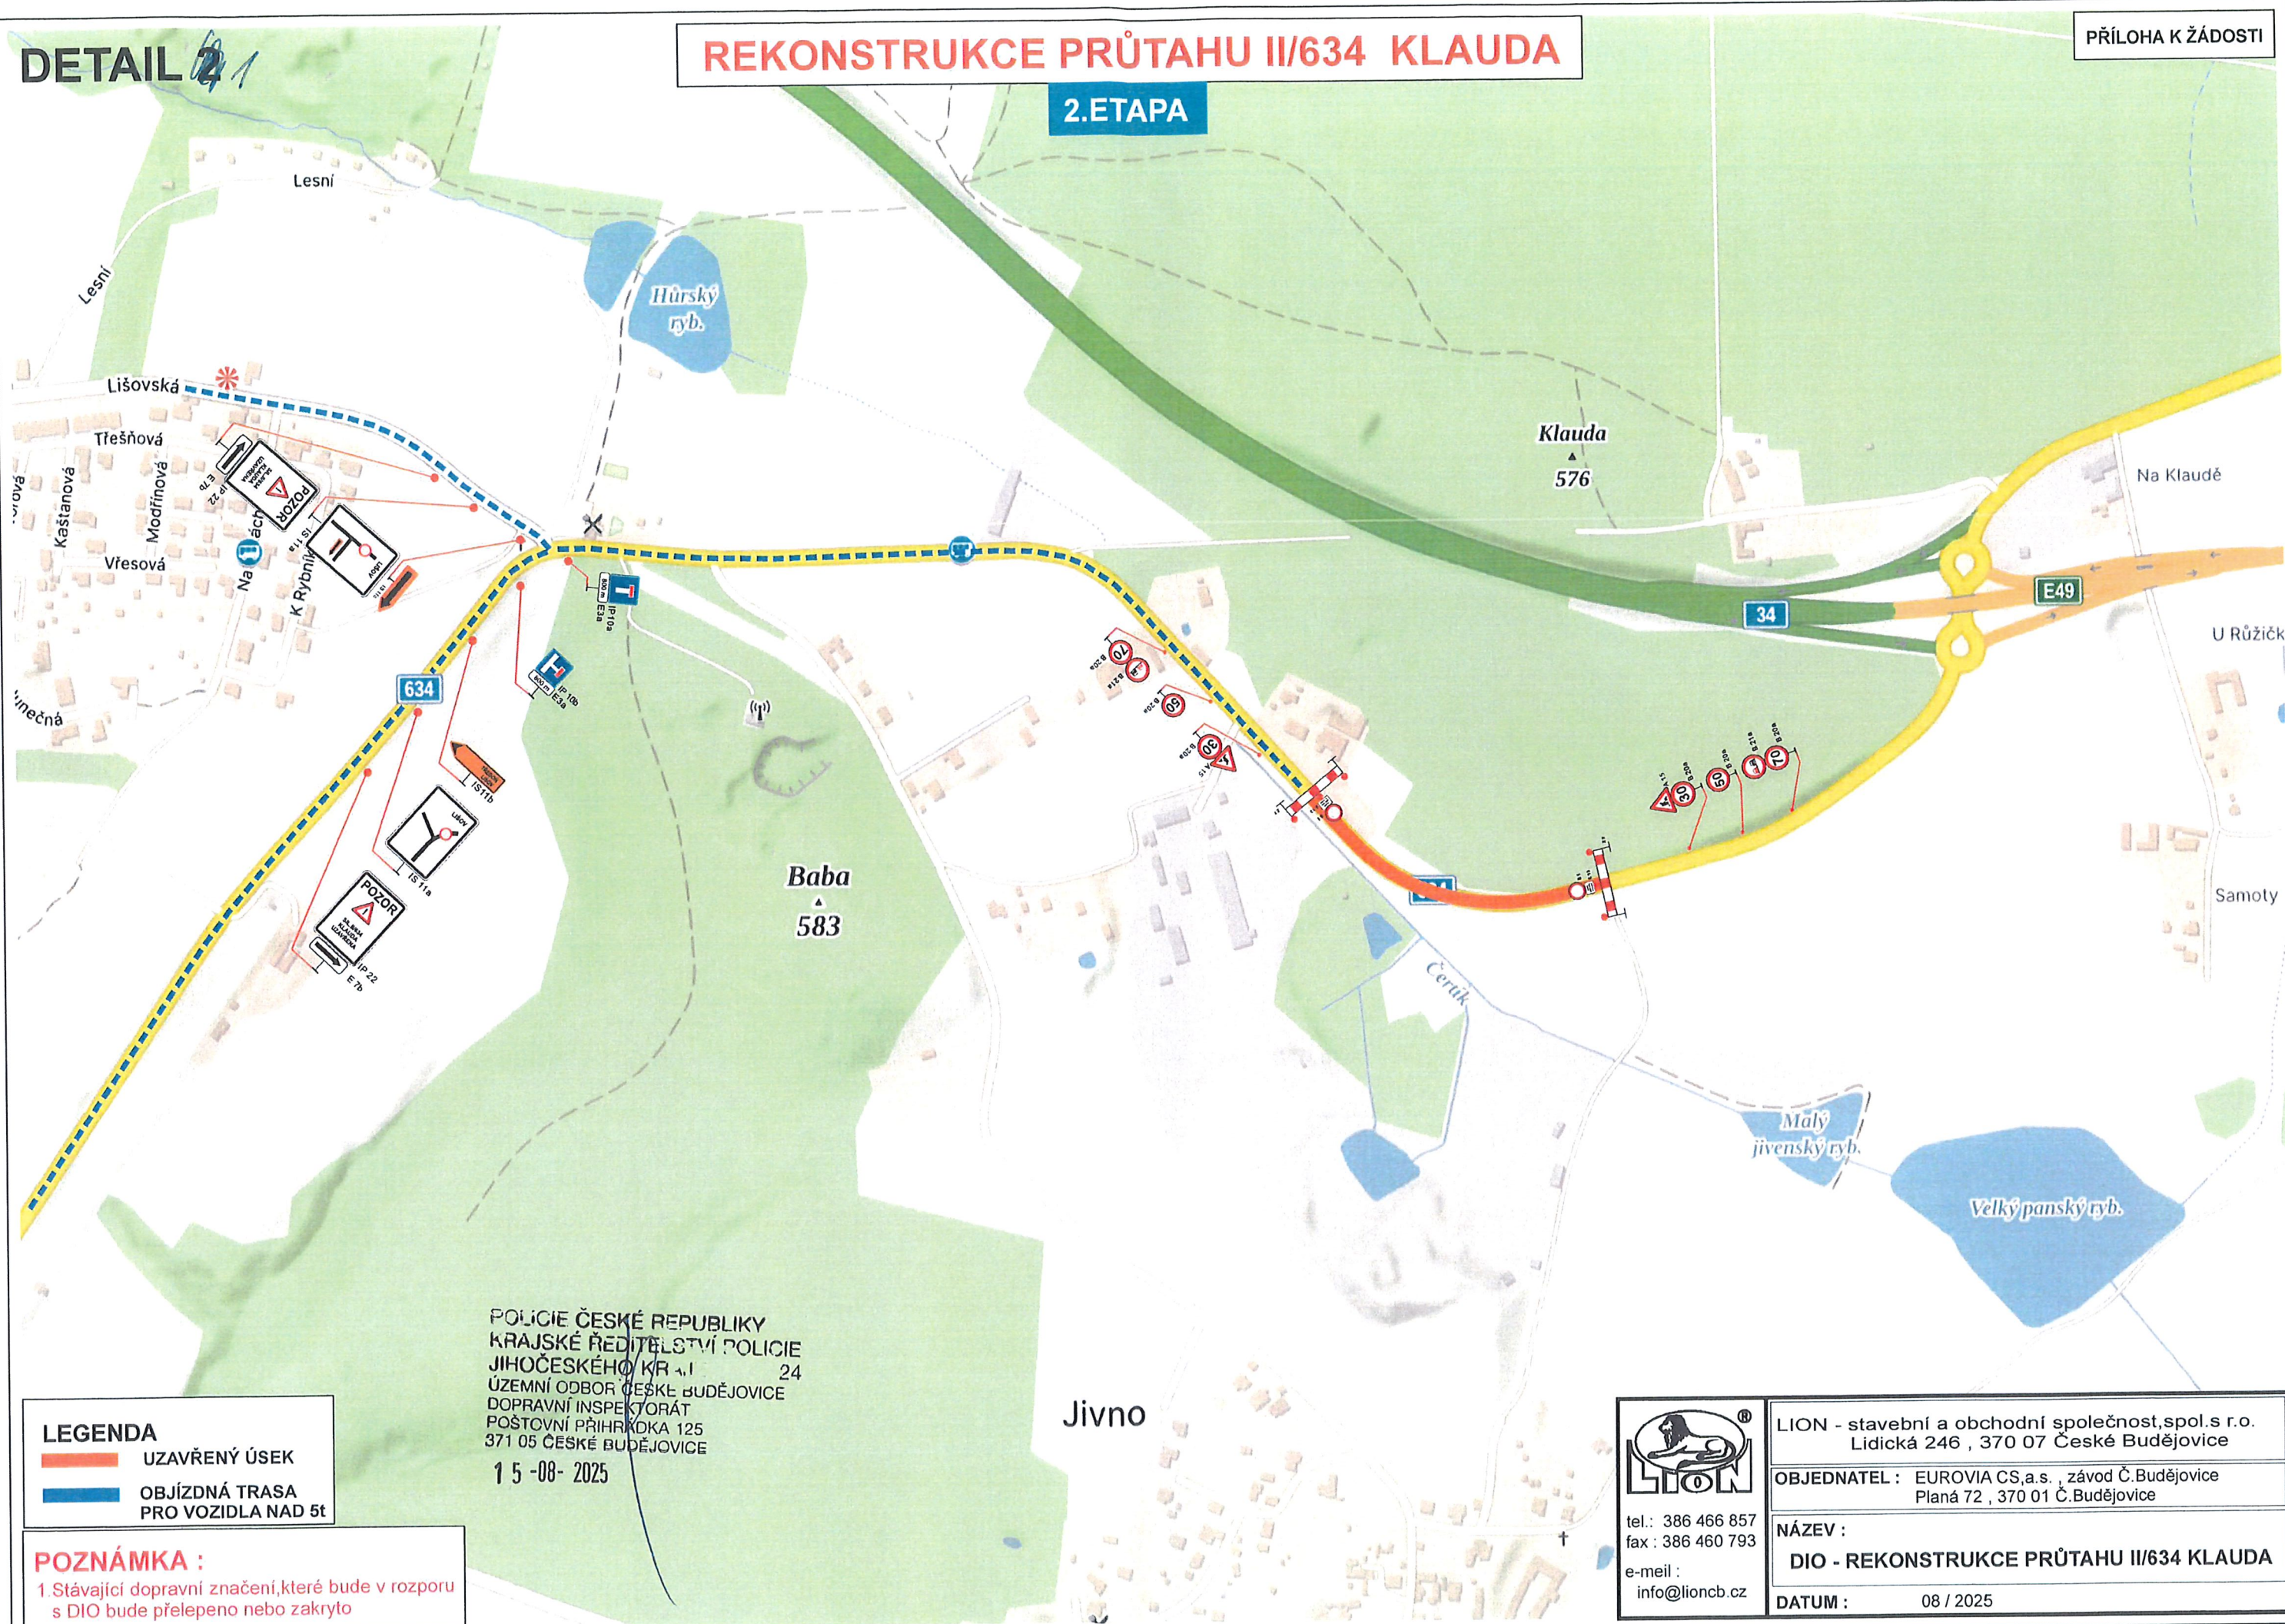

LEGENDA
 — UZAVŘENÝ ÚSEK
 — OBJÍZDNÁ TRASA PRO VOZIDLA NAD 5t

POZNÁMKA :

1. Stávající dopravní značení, které bude v rozporu s DIO bude přelepeno nebo zakryto

POLICIE ČESKÉ REPUBLIKY
 KRAJSKÉ ŘEDITELSTVÍ POLICIE
 JIHOČESKÉHO KR. a. s. 24
 ÚZEMNÍ ODBOR ČESKÉ BUDĚJOVICE
 DOPRAVNÍ INSPEKTORÁT
 POŠTOVNÍ PŘÍHRADKA 125
 371 05 ČESKÉ BUDĚJOVICE
 15-08-2025

Jivno

LION
 tel.: 386 466 857
 fax: 386 460 793
 e-mail: info@lioncb.cz

LION - stavební a obchodní společnost, spol. s r.o.
 Lidická 246, 370 07 České Budějovice

OBJEDNATEL: EUROVIA CS, a.s., závod Č. Budějovice
 Planá 72, 370 01 Č. Budějovice

NÁZEV:
 DIO - REKONSTRUKCE PRŮTAHU II/634 KLAUDA


DATUM: 08 / 2025

DETAIL 2

REKONSTRUKCE PRŮTAHU II/634 KLAUDA

2.ETAPA

PŘÍLOHA K ŽÁDOSTI

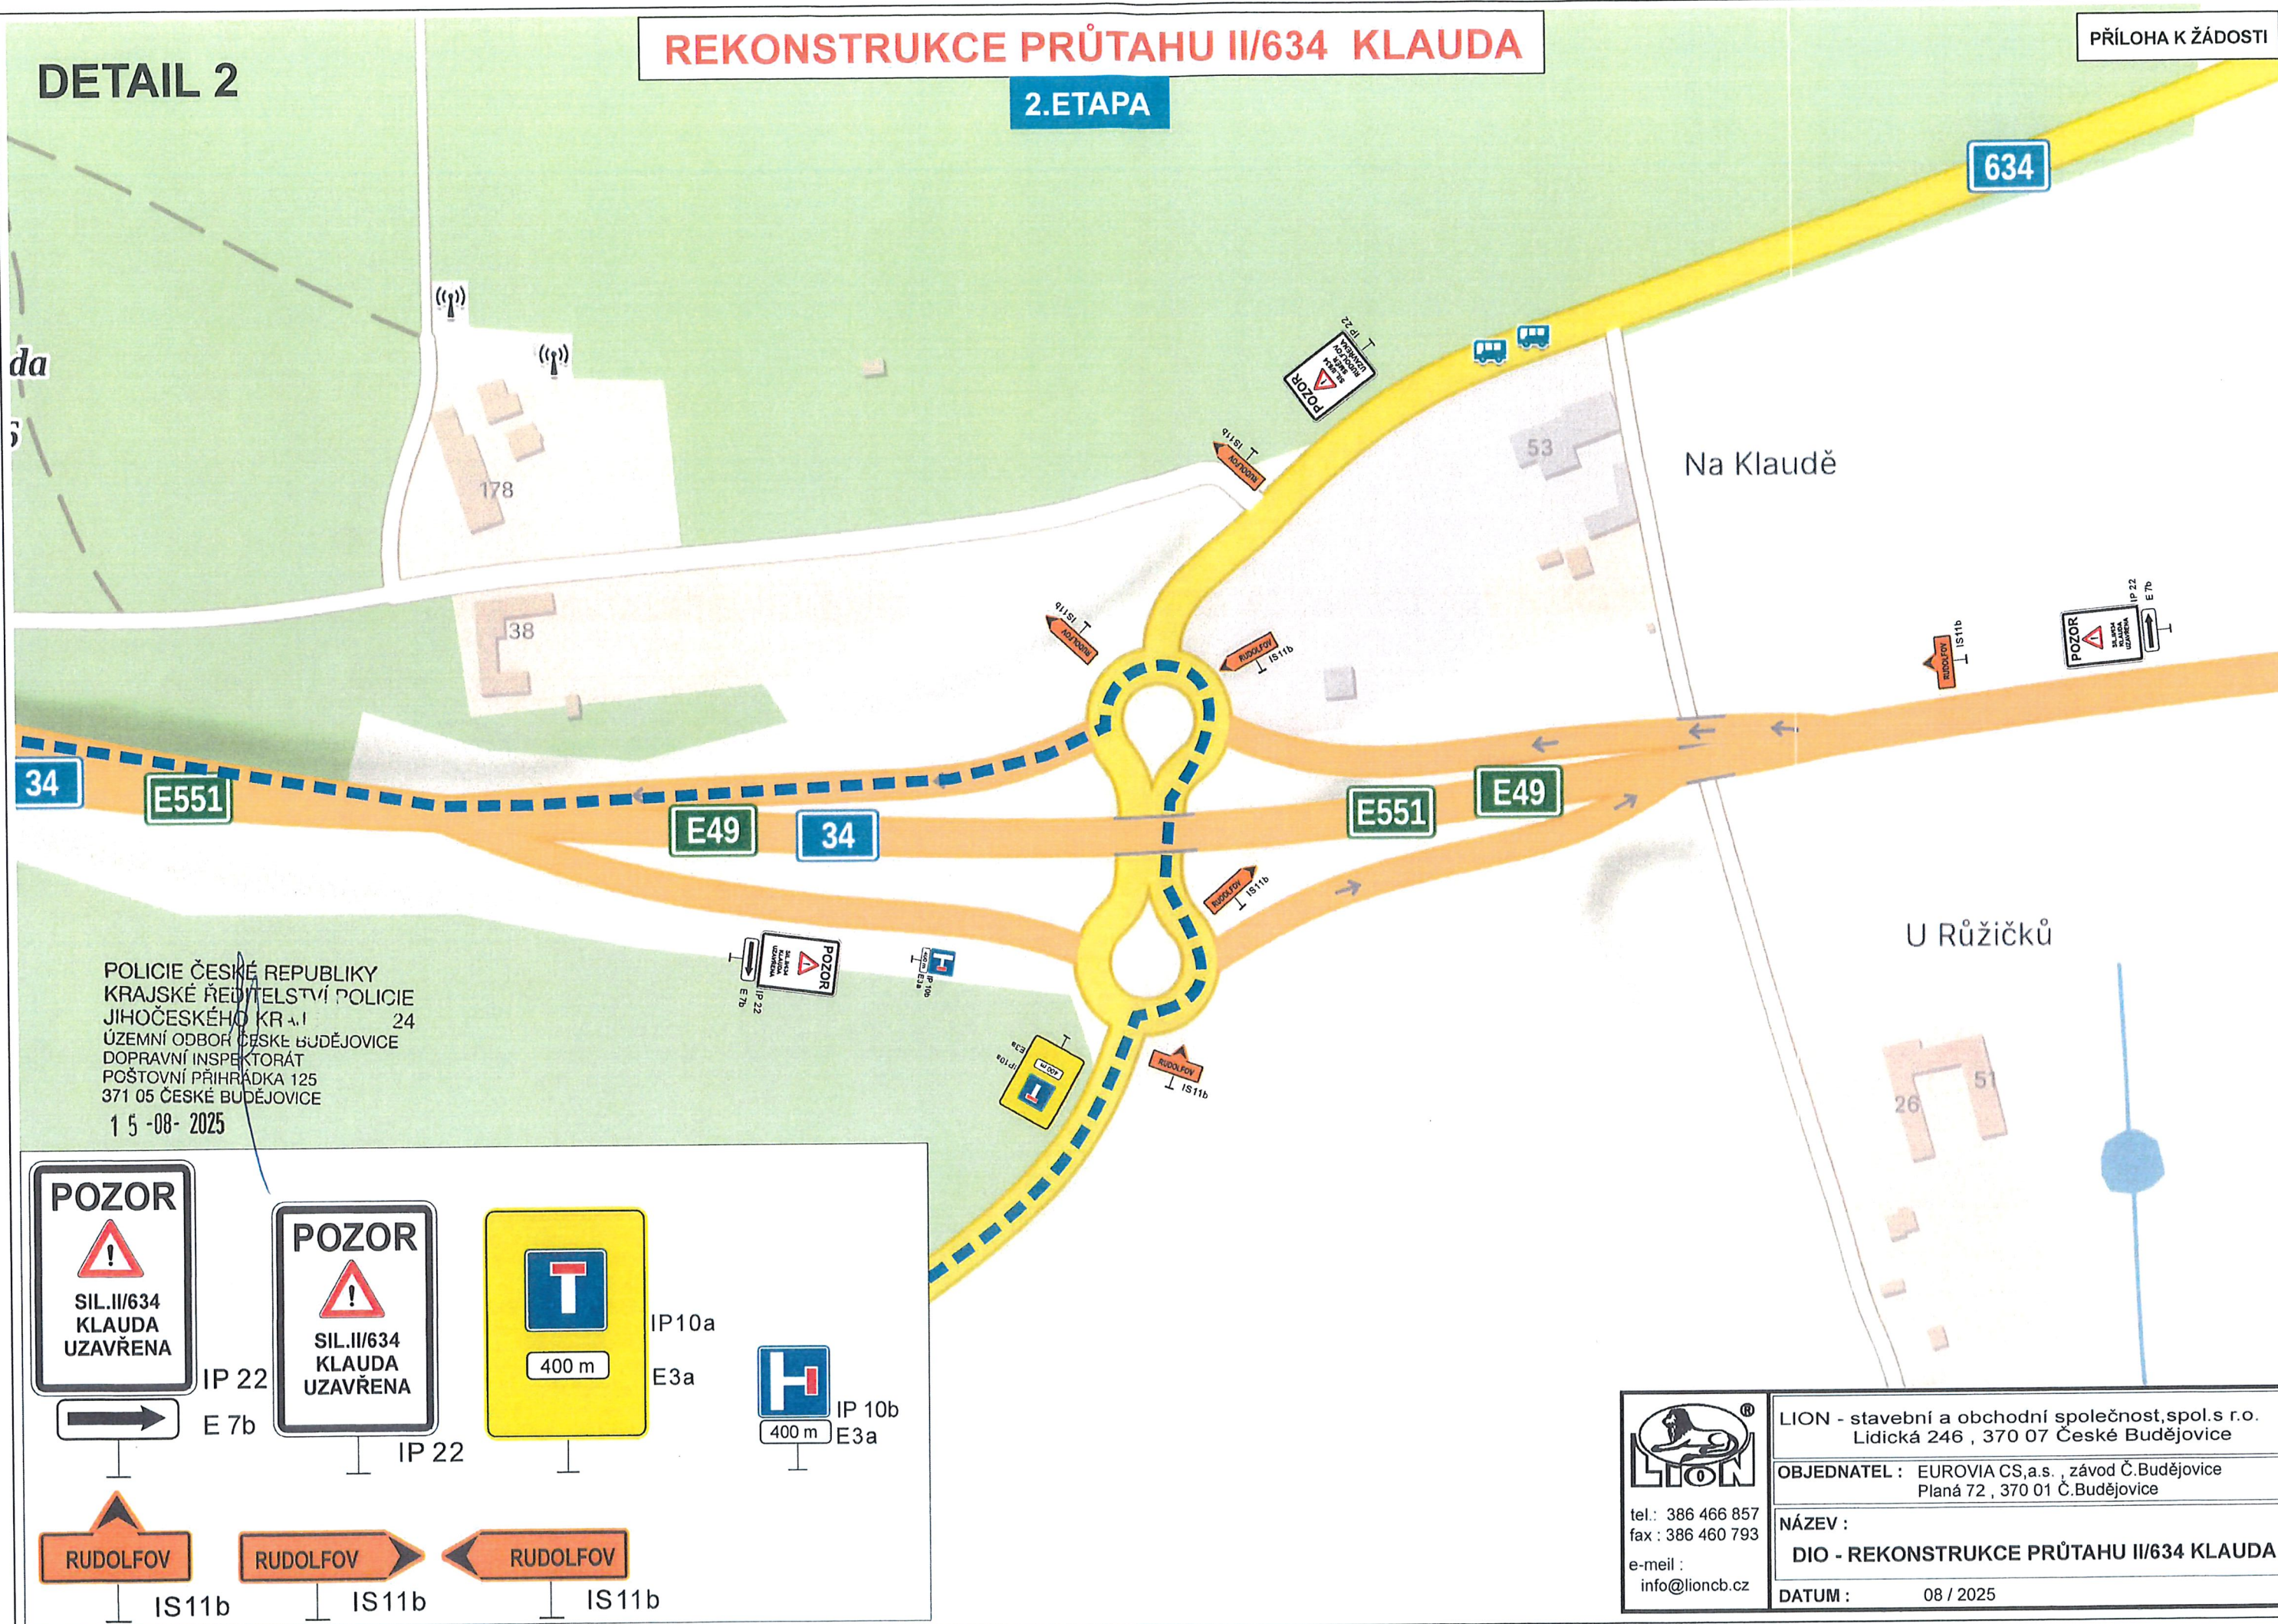

DETAIL 2

REKONSTRUKCE PRŮTAHU II/634 KLAUDA

3.ETAPA

PŘÍLOHA K ŽÁDOSTI



POLICIE ČESKÉ REPUBLIKY
KRAJSKÉ ŘEDITELSTVÍ POLICIE
JIHOČESKÉHO KRAJE
ÚZEMNÍ ODBOR ČESKÉ BUDĚJOVICE
DOPRAVNÍ INSPEKTORÁT
POŠTOVNÍ PŘÍHRÁDKA 125
371 05 ČESKÉ BUDĚJOVICE
15-08-2025



IP 22



E 7b



IP 22



B 24a

E 13



IS 11b



IS 11b



IS 11b



tel.: 386 466 857
fax : 386 460 793
e-mail :
info@lioncb.cz

LION - stavební a obchodní společnost, spol. s r.o.
Lidická 246 , 370 07 České Budějovice

OBJEDNATEL : EUROVIA CS, a.s. , závod Č. Budějovice
Planá 72 , 370 01 Č. Budějovice

NÁZEV :
DIO - REKONSTRUKCE PRŮTAHU II/634 KLAUDA

DATUM : 08 / 2025